


ZASILANIE OBWODU STEROWANIA	SYGNALIZACJA PRACY POMPY	REZERVE	STEROWANIE POMPY 10P1 AUTOMATYCZNE	TRIS. AUTOMAT. SYGNAŁ DO STEROWANIA	TRIS. REZERNY SYGNAŁ DO STEROWANIA	POTWIERDZENIE ZŁĄCZENIA POMPY
-----------------------------------	--------------------------------	---------	--	---	--	-------------------------------------

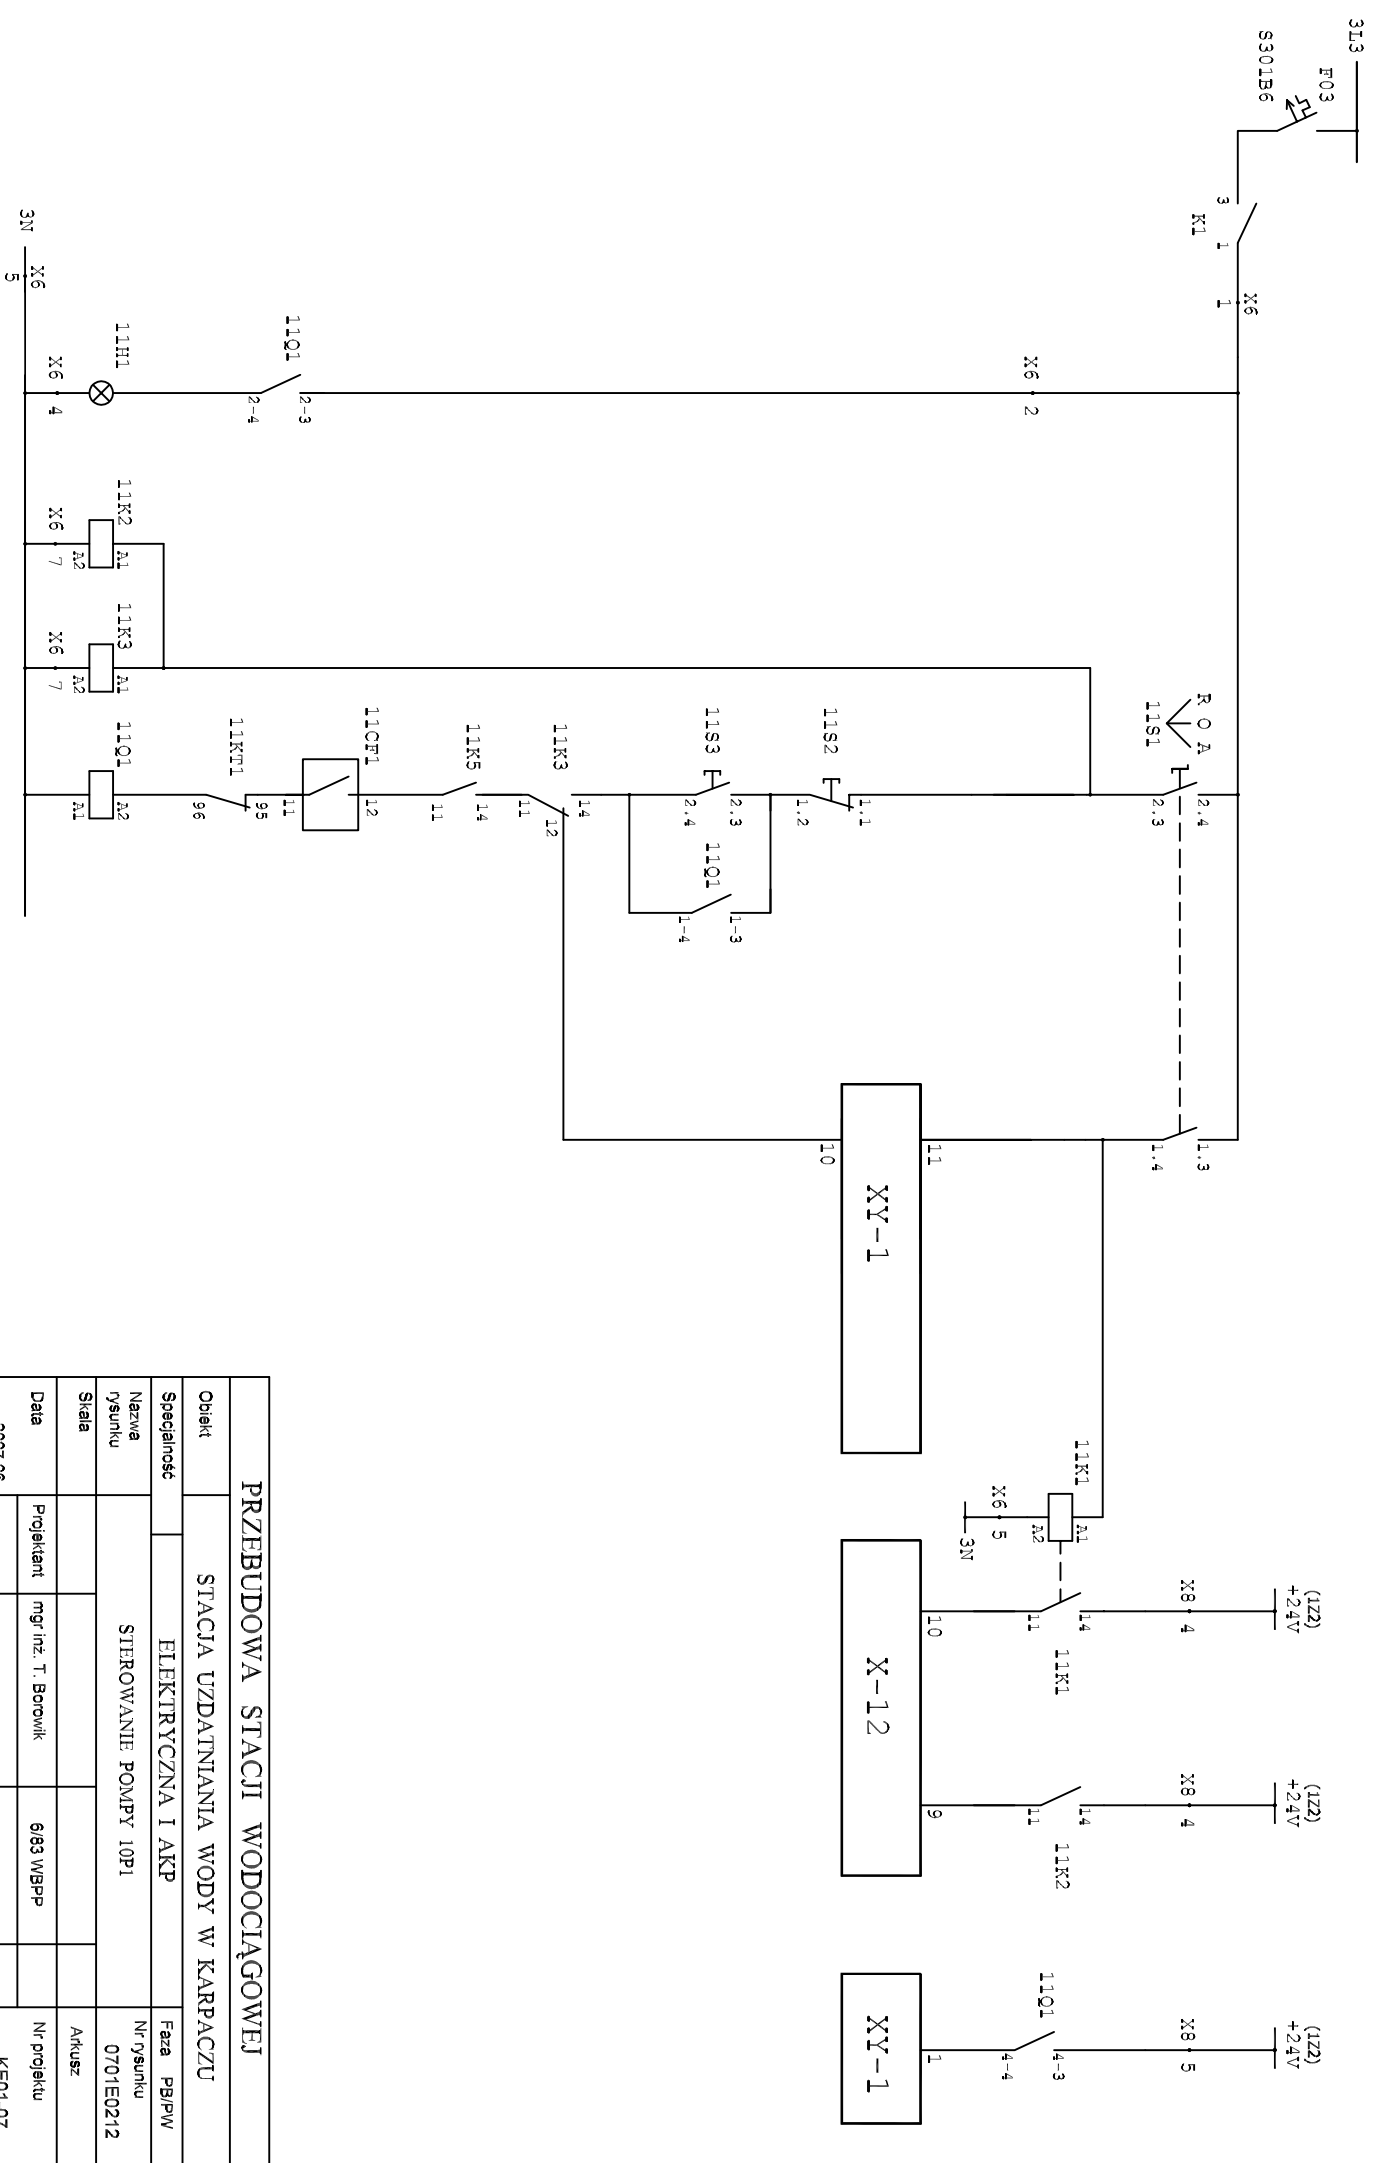

PRZEBUDOWA STACJI WODOCIĄGOWEJ

STACJA UZDATNIANIA WODY W KARPACZU

ELEKTRYCZNA I AKP

STEROWANIE POMPY 10P1

Objekt	STACJA UZDATNIANIA WODY W KARPACZU	
Spełnność	ELEKTRYCZNA I AKP	
Nazwa rysunku	STEROWANIE POMPY 10P1	
Skala		Arkusz
Data	Projektant mgr inż. T. Borowik	Nr projektu KE01-07
2007.06		