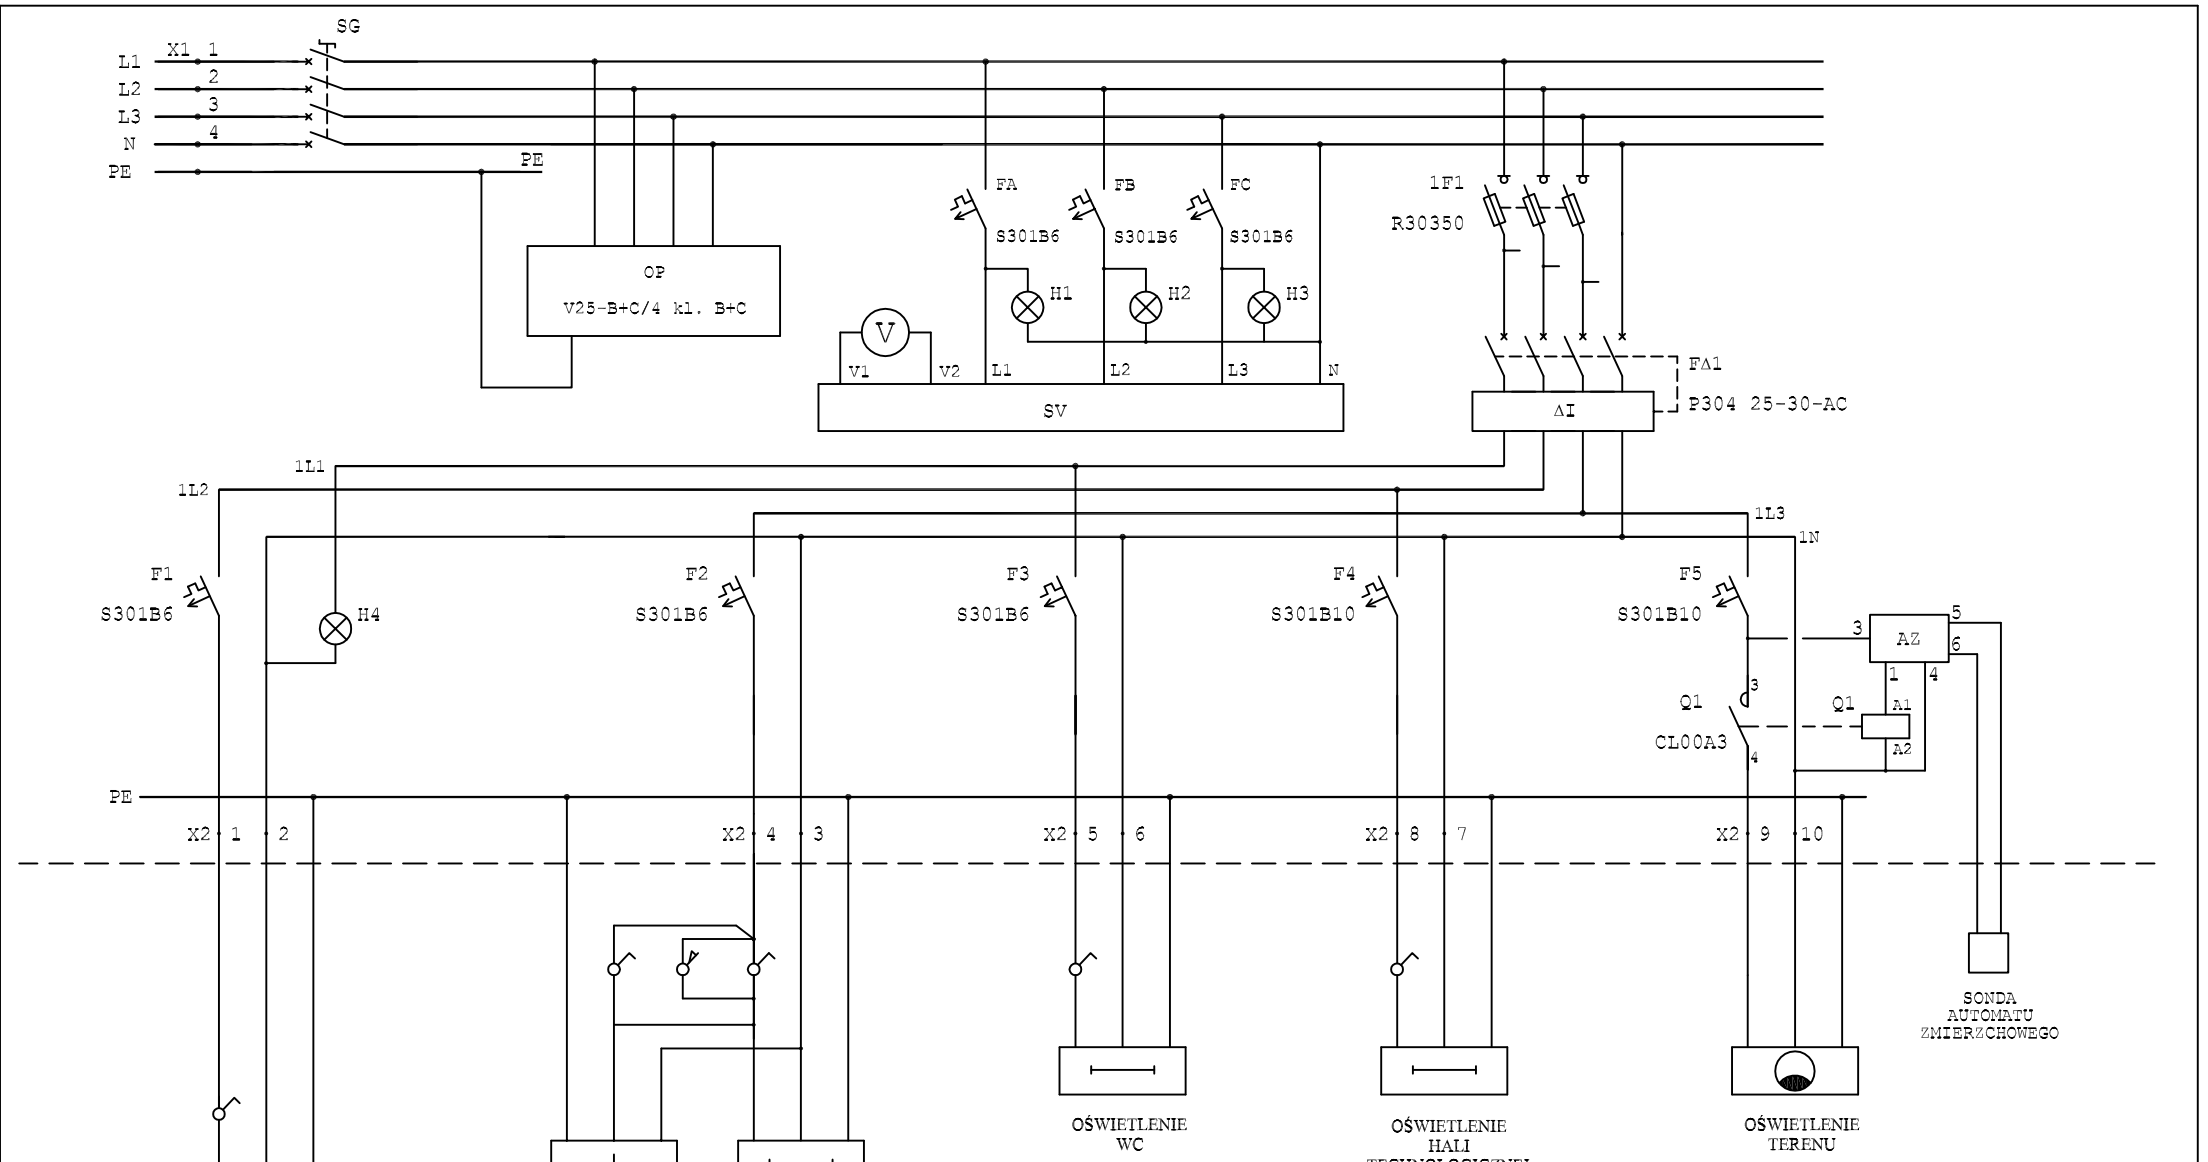

PRZEBUDOWA STACJI WODOCIĄGOWEJ					
Obiekt	STACJA UZDATNIANIA WODY W KARPACZU				
Specjalność	ELEKTRYCZNA I AKP				Faza PB/PW
Nazwa rysunku	ZASILANIE OŚWIETLENIA				Nr rysunku 0701E0207
Skala					Arkusz
Data 2007.06	Projektant	mgr inż. T. Borowik	6/83 WBPP		Nr projektu KE01-07