
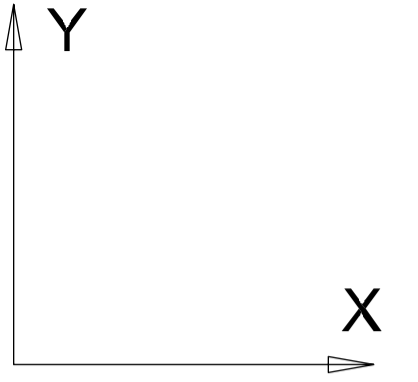


PŁYTA STROPOWA-ZBROJENIE DOLNE

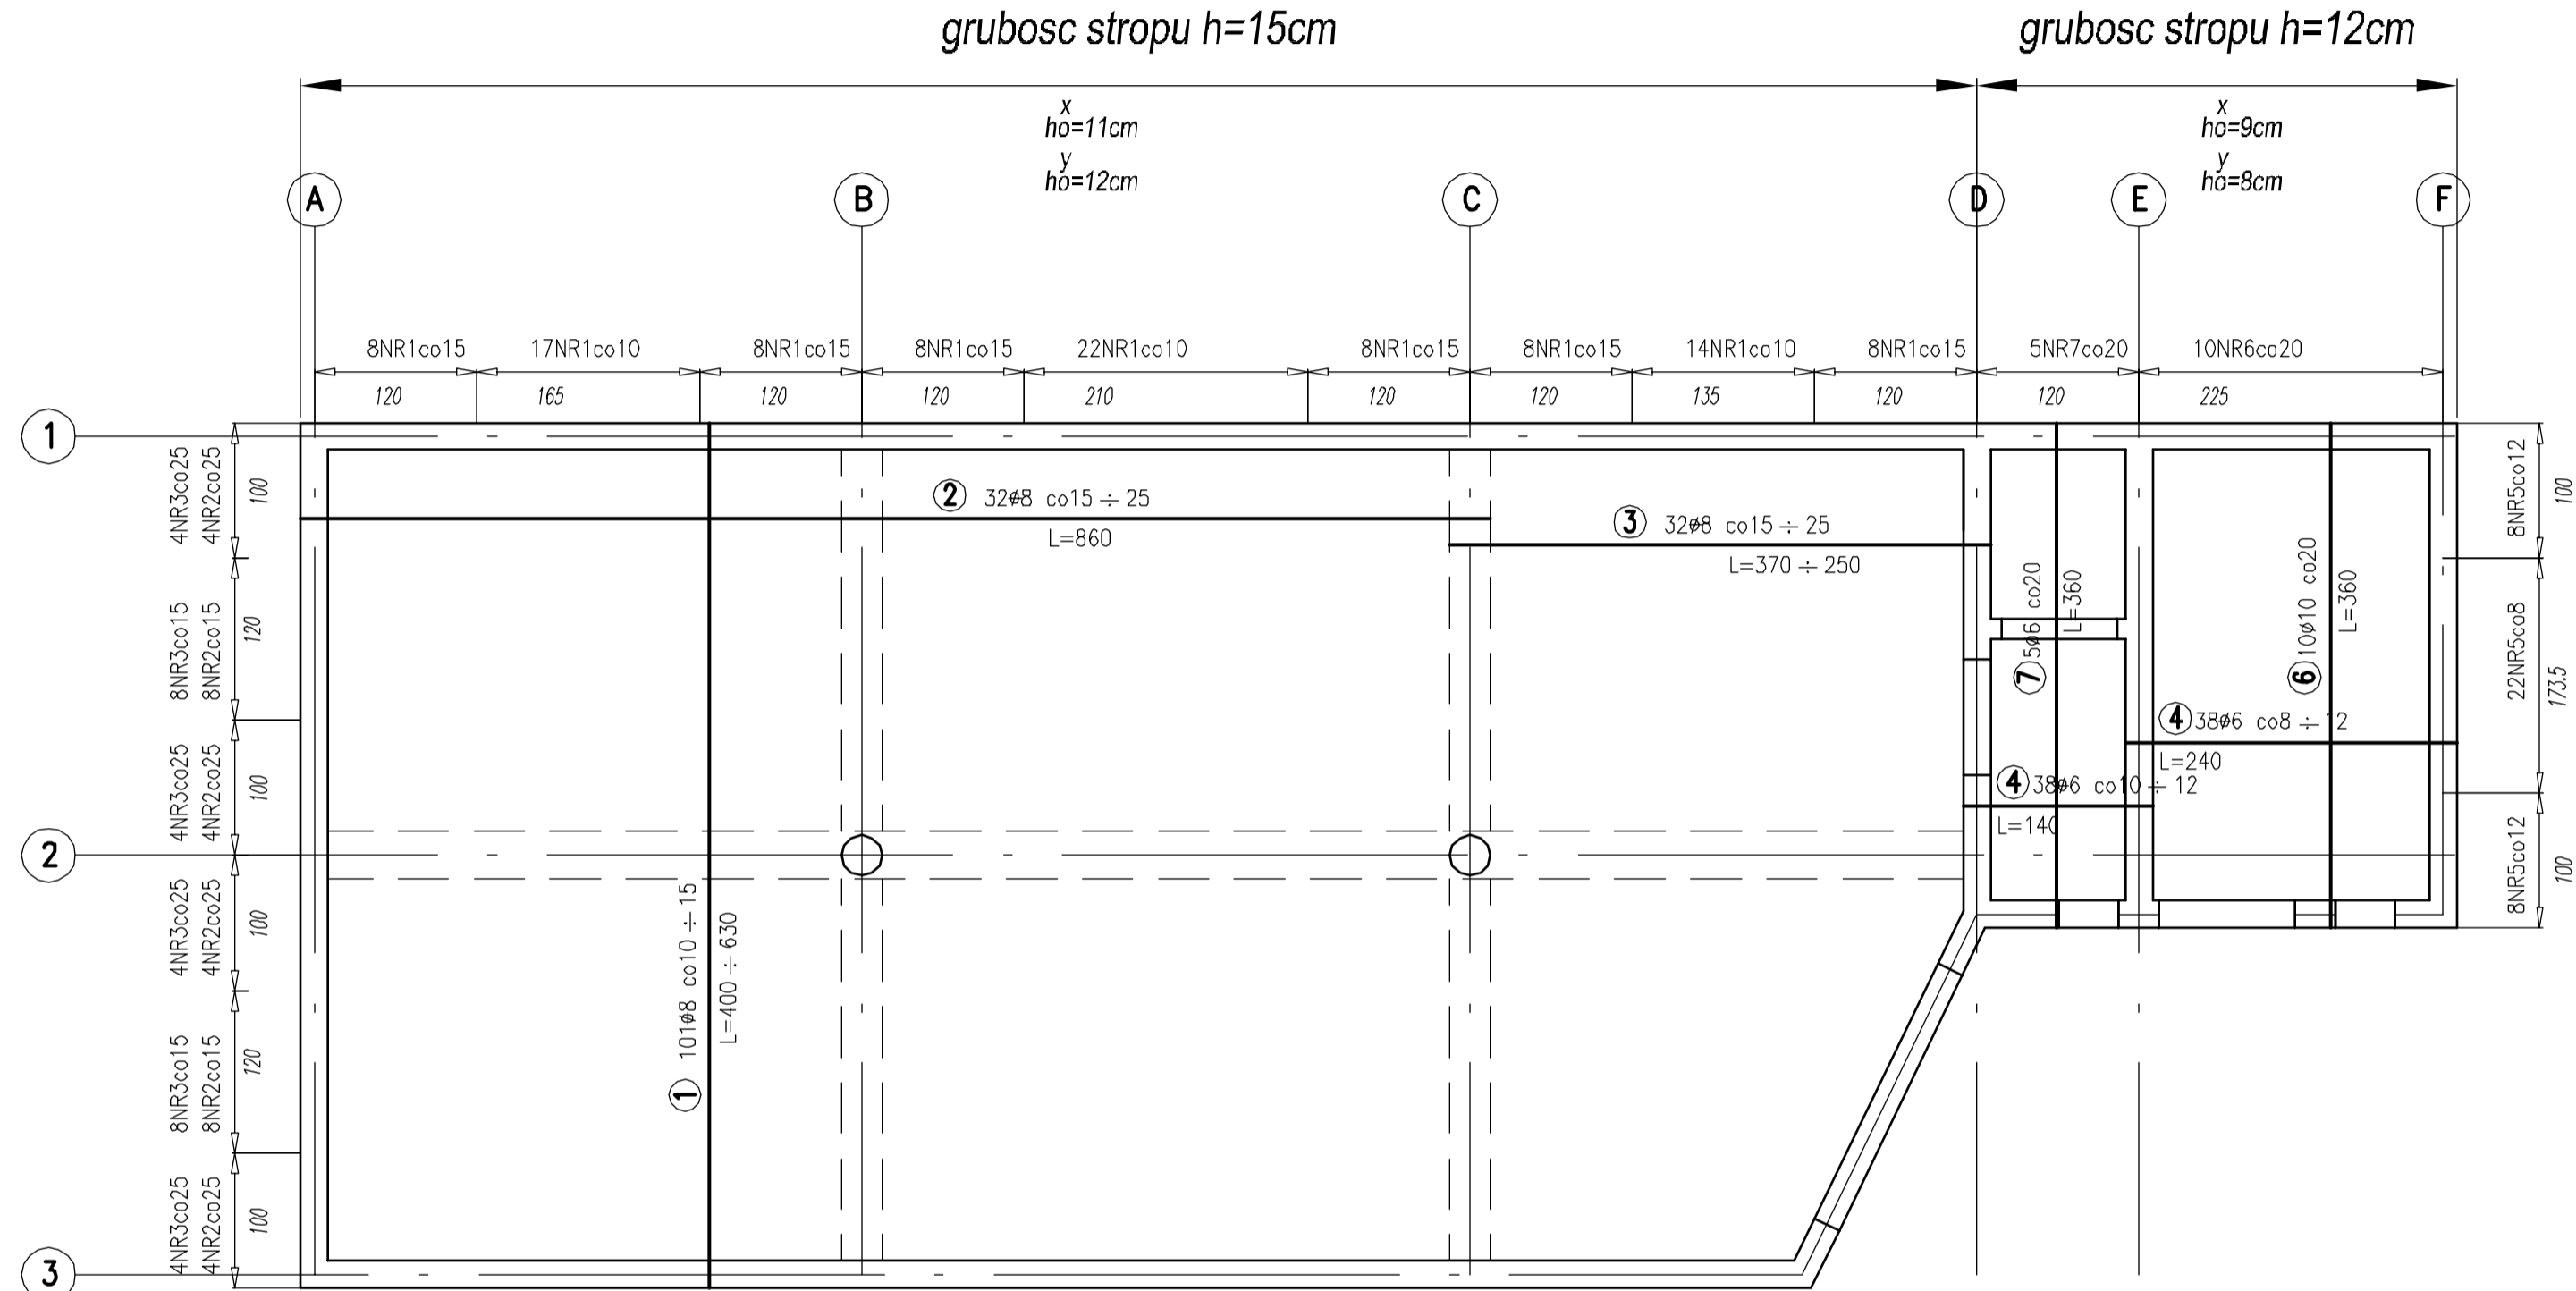

BETON B20
 Ø STAL 34GS
 Ø STAL StO

WYKAZ STALI ZBROJENIOWEJ - ZBROJENIE DOLNE

Element	Nr preta	Średnica	Długość	Ilość	Długość całkowita [mb]				
					St0S		34GS		
					ø6-A0	ø10-A0	#6-AIII	#8-AIII	#10-AIII
		[mm]	[cm]	szt.					
1	#8	400-630	101				636,30		
2	#8	860	32				275,20		
3	#8	250-370	32				118,40		
4	#6	140	38			53,20			
5	#10	240	38					91,20	
6	ø10	360	10		36,00				
7	ø6	360	5	18,00					
DŁUGOŚĆ CAŁKOWITA [mb]					18,00	36,00	53,20	1029,90	91,20
CIĘŻAR JEDNOSTKOWY [KG/mb]					0,222	0,617	0,222	0,395	0,617
CIĘŻAR SUMARYCZNY [KG]					4	22,5	12	407	56,5
CIĘŻARY CAŁKOWITE [KG]						26,5			475,5
RAZEM MASA STALI [KG]								502 kg	

	BIURO PROJEKTOWE SYNTECH		SYNOWIEC I JUDA SP.J.	
	JELENIA GÓRA, UL. MICKIEWICZA 20 WWW.SYNTECH.COM.PL			
TEMAT	Komora filtrów-ujęcie wody Majówka Karpacz ul.Gimnazjalna, Leśna			
OBIEKT	Płyta stropowa-zbrojenie dolne			
STADIUM PROJEKTU	PROJEKT BUDOWLANY - Konstrukcja			
PROJEKTANT	NR UPŁ.	SPRAWDZAJĄCY	NR UPŁ.	
mgr inż. Józef May	424/77	mgr inż. Piotr Halon	58/98/JG	
DATA		SKALA	NR RYS.	
7.2007		1:50	K4	