


# PŁYTA STROPOWA-ZBROJENIE GÓRNE

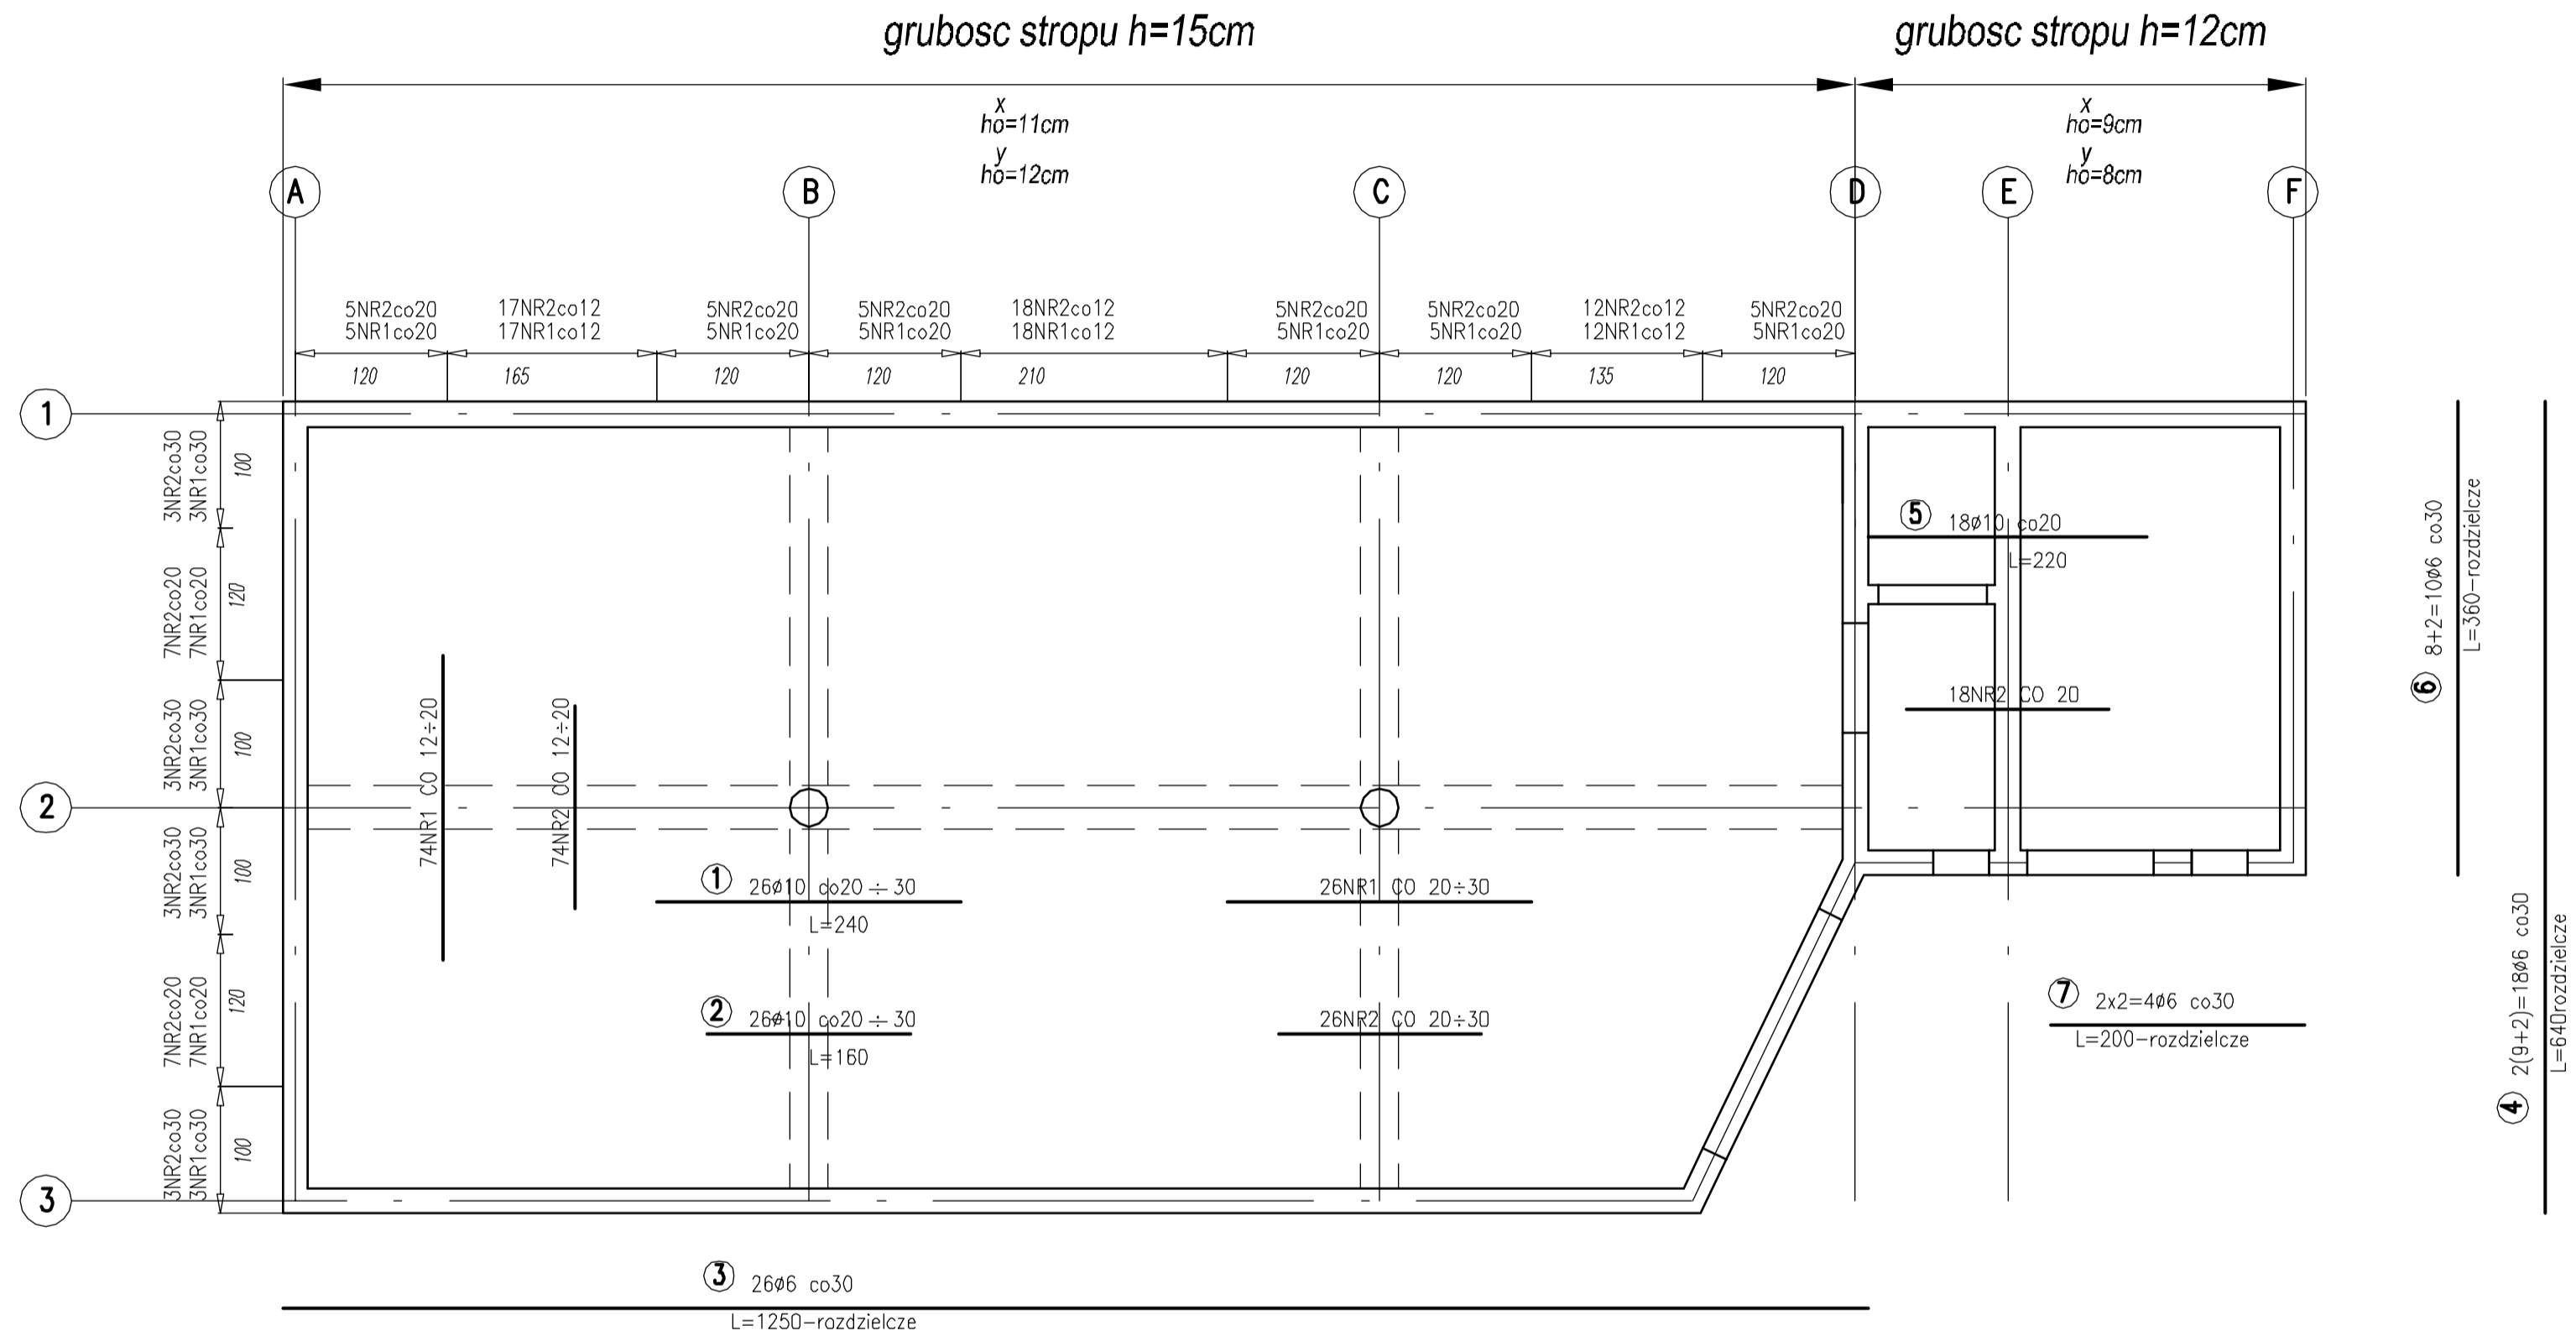

BETON B20  
 $\phi$  STAL 34GS  
 $\emptyset$  STAL St

WYKAZ STALI ZBROJENIOWEJ -ZBROJENIE GÓRNE

Element	Nr preta	Średnica	Długość	Ilość	Długość całkowita [mb]			
					St0S		34GS	
		mm	cm	szt.	$\phi 6$ -A0	$\phi 10$ -A0	#10-All	
	1	$\phi 10$	240	126		302,40		
	2	#10	160	144			230,40	
	3	$\phi 6$	1250	13		162,50		
	4	$\phi 6$	640	22		140,80		
	5	$\phi 10$	220	18		39,60		
	6	$\phi 6$	360	10		36,00		
	7	$\phi 6$	200	4		8,00		
DŁUGOŚĆ CAŁKOWITA [mb]						347,30	342,00	230,40
CIĘŻAR JEDNOSTKOWY [KG/mb]						0,222	0,617	0,617
CIĘŻAR SUMARYCZNY [KG]						77,50	211,00	142,50
CIĘŻARY CAŁKOWITE [KG]							288,50	142,50
RAZEM MASA STALI [KG]							<b>431 kg</b>	

	BIURO PROJEKTOWE <b>SYNTECH</b>		SYNOWIEC I JUDA SP.J.	
	JELENIA GÓRA, UL. MICIEWICZA 20 WWW.SYNTECH.COM.PL			
TEMAT	Komora filtrów-ujęcie wody Majówka Karpacz ul.Gimnazjalna, Leśna			
OBIEKT	Płyta stropowa-zbrojenie górne			
STADIUM PROJEKTU	PROJEKT BUDOWLANY - Konstrukcja			
PROJEKTANT	NR UPŁ.	SPRAWDZAJĄCY	NR UPŁ.	
mgr inż. Józef May	424/77	mgr inż. Piotr Halon	58/98/JG	
DATA		SKALA	NR RYS.	
7.2007		1:50	K5	