


PRZEKRÓJ A-A (1:50)

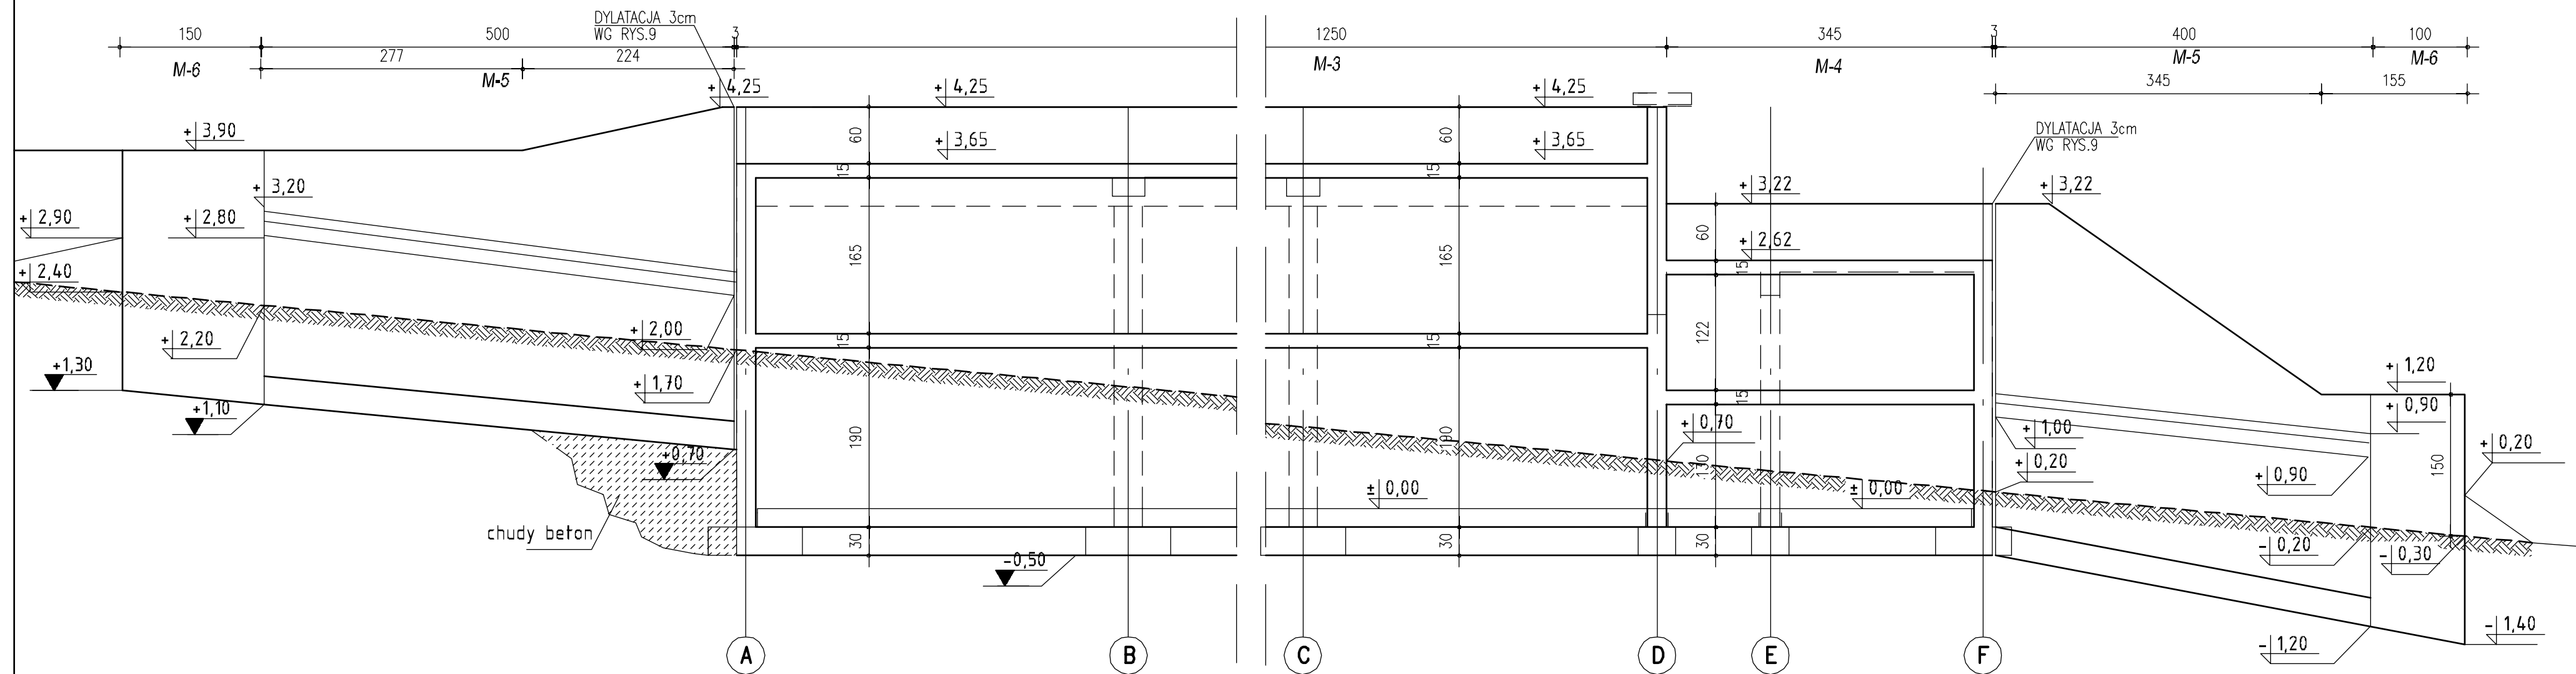

BETON B20
Ø STAL StO

	BIURO PROJEKTOWE SYNTECH SYNOWIEC I JUDA SP.J. JELENIA GÓRA, UL. MICKIEWICZA 20 WWW.SYNTECH.COM.PL		
	KOMORA FILTRÓW-UJĘCIE WODY MAJÓWKA KARPACZ UL. GIMNAZJALNA, LEŚNA		
MURY OPOROWE-PRZEKRÓJ A-A			
PROJEKT BUDOWLANY - Konstrukcja			
PROJEKTANT	NR. UPR.	SPRAWDZAJĄCY	NR. UPR.
mgr inż. Józef May	424/77	mgr inż. Piotr Hałon	58/98/JG
DATA		SKALA	NR. RYS.
7.2007		1:50	K10