


KONIEC ZAKRESU REMONTU
DROGI NR 115724D, km 0+23

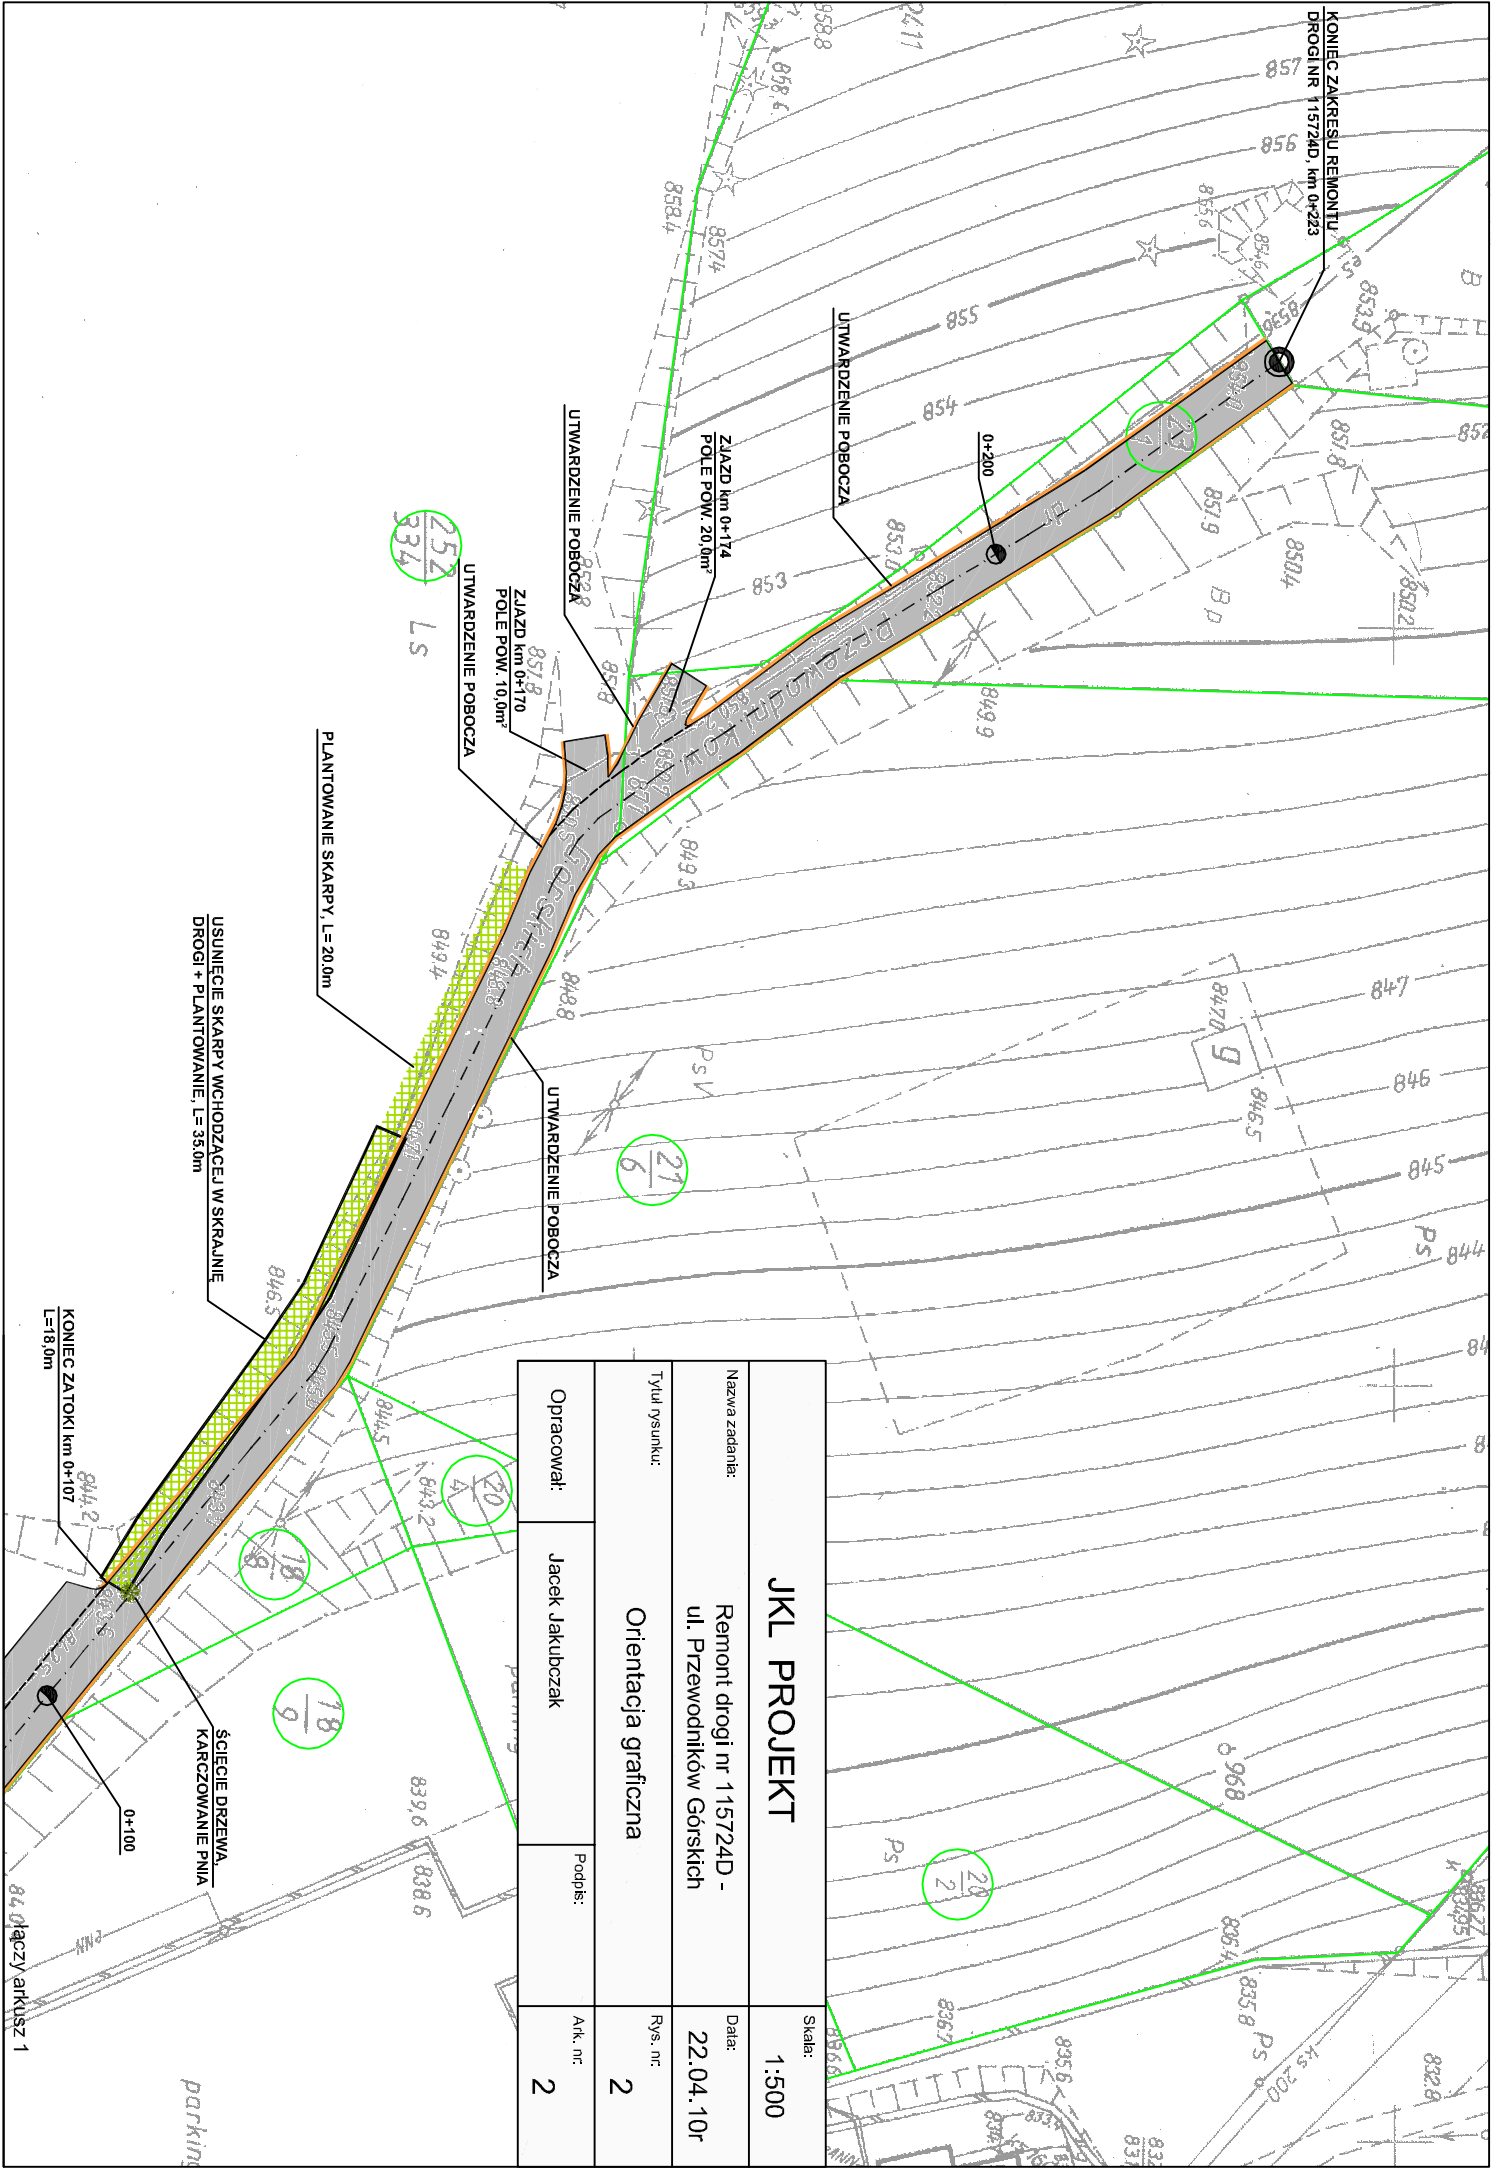

JKL PROJEKT

Nazwa zadania: Remont drogi nr 115724D - ul. Przewodników Górskich

Tytuł rysunku: Orientacja graficzna

Opracował: Jacek Jakubczak

Podpis: _____

Ark. nr: 2

Rys. nr: 2

Data: 22.04.10r

Skala: 1:500

UTWARDZENIE POBOCZA

ZŁAZD km 0+174
POLE POW. 20,0m²

UTWARDZENIE POBOCZA

ZŁAZD km 0+170
POLE POW. 10,0m²

UTWARDZENIE POBOCZA

PLANTOWANIE SKARPY, L=20,0m

USUNIĘCIE SKARPY WCHODZĄCEJ W SKRAJINIE
DROGI + PLANTOWANIE, L=33,0m

ŚCIEGIE DRZEWA
KARCZOWANIE PNI

KONIEC ZATOKI km 0+107
L=18,0m

0+100

0+200

parking