


ANSICHT/LÄNGSSCHNITT widok/przekrój wzdłużny M.1:25

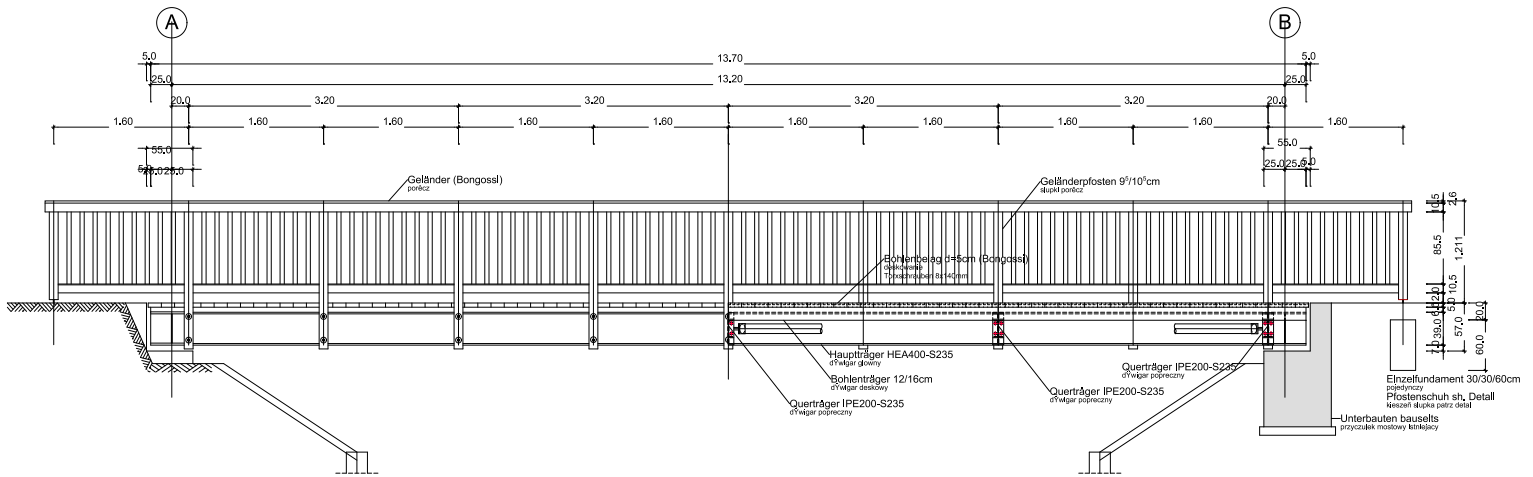

ANSICHT/LÄNGSSCHNITT widok/przekrój wzdłużny M.1:25

