


Legenda:

- parking samochodowy
- parking rowerowy
- chodnik
- mata architektura
- konstrukcja oporowa
- zielen

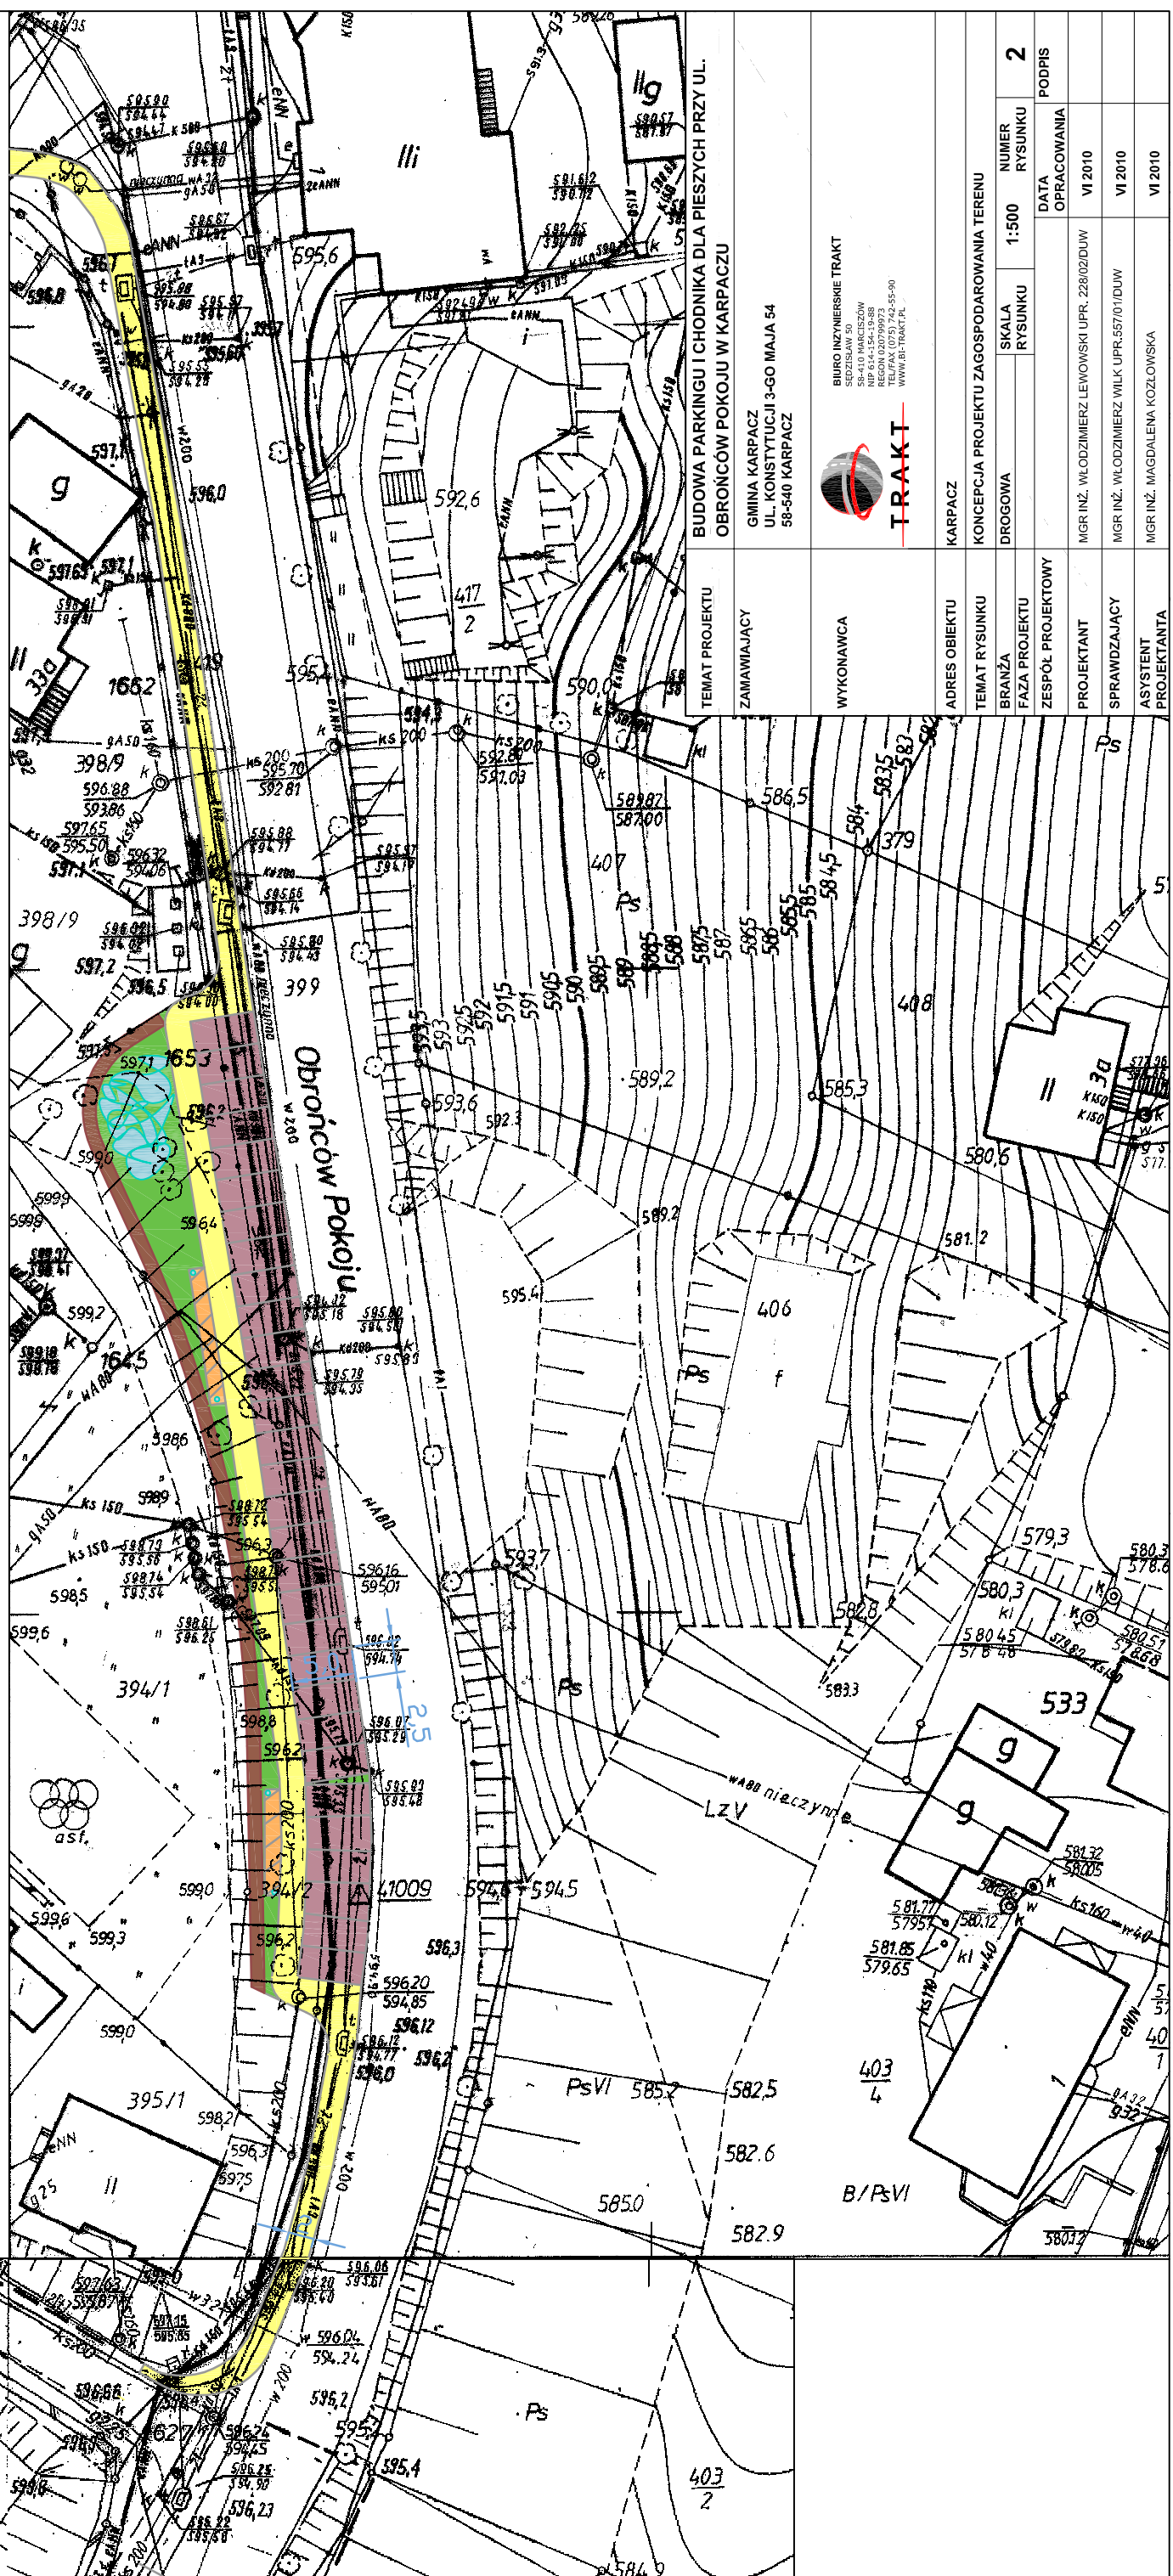

TEMAT PROJEKTU	BUDOWA PARKINGU I CHODNIKA DLA PIESZYCH PRZY UL. OBRONCÓW POKOJU W KARPACZU
ZAMAWIAJĄCY	GMINA KARPACZ UL. KONSTYTUCJI 3-GO MAJA 54 58-540 KARPACZ
WYKONAWCA	BIURO INŻYNIERSKIE TRAKT SEDOZISAW 50 58-410 MARCISZÓW UL. WILKOŃSKA 10 KARPACZ REGION 020799873 TEL/FAX (075) 742-55-90 WWW.BI-TRAKT.PL
ADRES OBIEKTU	KARPACZ
TEMAT RYSUNKU	KONCEPCJA PROJEKTU ZAGOSPODAROWANIA TERENU
BRANŻA	DRGOWA
FAZA PROJEKTU	1:500
ZESPÓŁ PROJEKTOWY	NUMER RYSUNKU
PROJEKTANT	DATA OPRACOWANIA
SPRAWDZAJĄCY	VI 2010
ASYSTENT PROJEKTANTA	VI 2010
	VI 2010
	2
	PODPIS