


Legenda:

- parking samochodowy
- parking rowerowy
- chodnik
- mata architektura
- konstrukcja oporowa
- zielen
- oprawa uliczna
- oprawa montowana w ziemi
- naświetlacze
- kabel nn

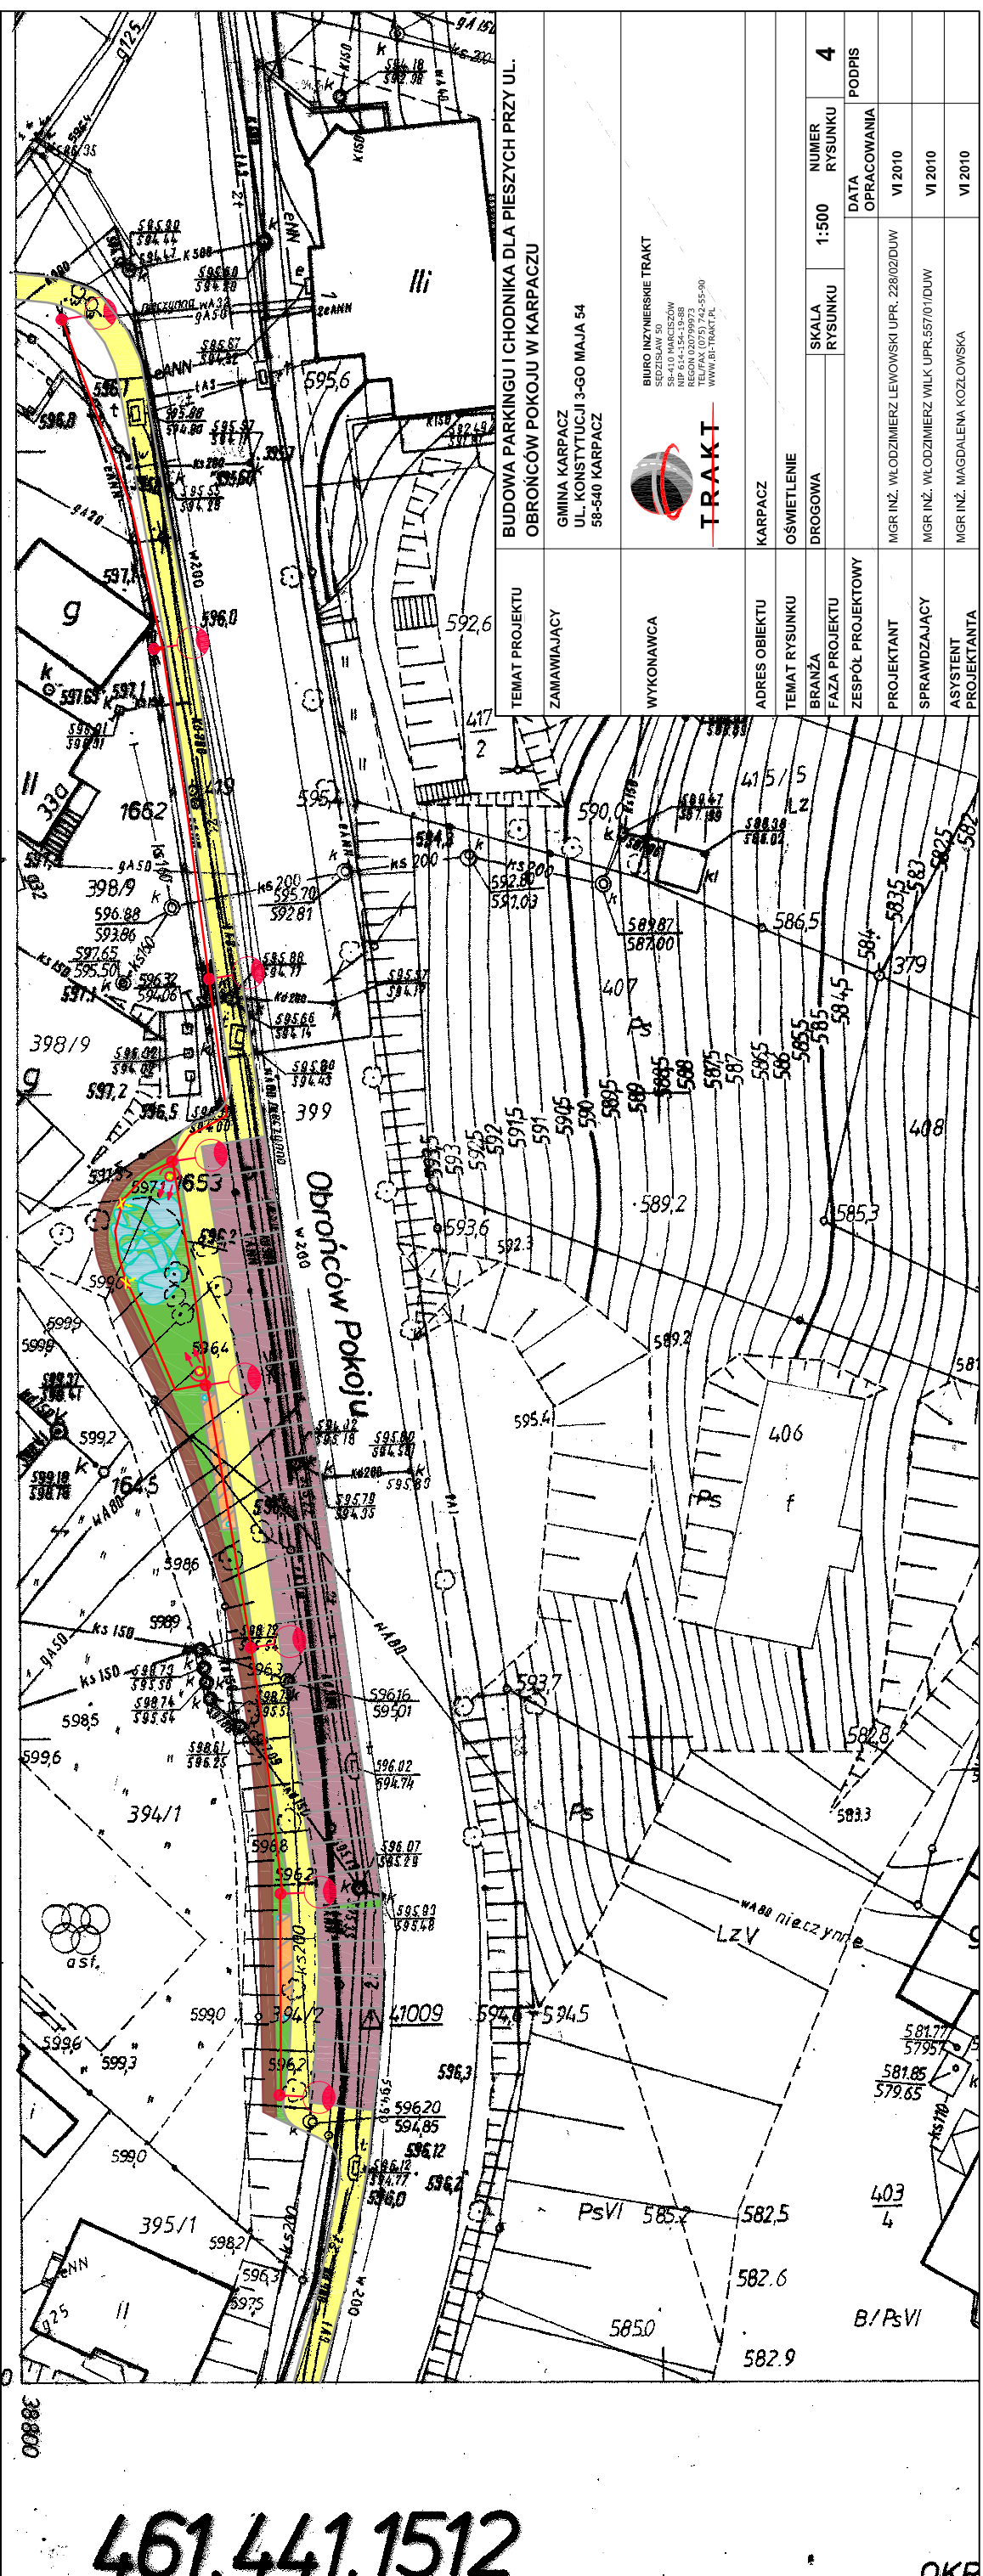

461.441.1512

OKR