


Legenda:

-  - parking samochodowy
-  - parking rowerowy
-  - chodnik
-  - mała architektura
-  - konstrukcja oporowa
-  - zielen
-  - wycinka drzew

Lp.	GATUNEK DRZEWA	OBWÓD
1.	WIERZBA	38
2.	WIERZBA 6-PIENNA	19*3+16*3
3.	BEZ CZARNY 2-PIENNY	16*2
4.	WIERZBA 2-PIENNA	19+16
5.	WIERZBA	16
6.	WIERZBA 3-PIENNA	16*2+13
7.	WIERZBA 4-PIENNA	73*2+81+72
8.	WIERZBA	41
9.	WIERZBA 2-PIENNA	33+27
10.	WIERZBA 3-PIENNA	39+37+30
11.	CZEREŚNIA	127
12.	WIERZBA	46
13.	BRZOZA	94
14.	WIERZBA	48
15.	BRZOZA	82
16.	WIERZBA	42
17.	WIERZBA	39
18.	WIERZBA	100
19.	WIERZBA 2-PIENNA	83+65

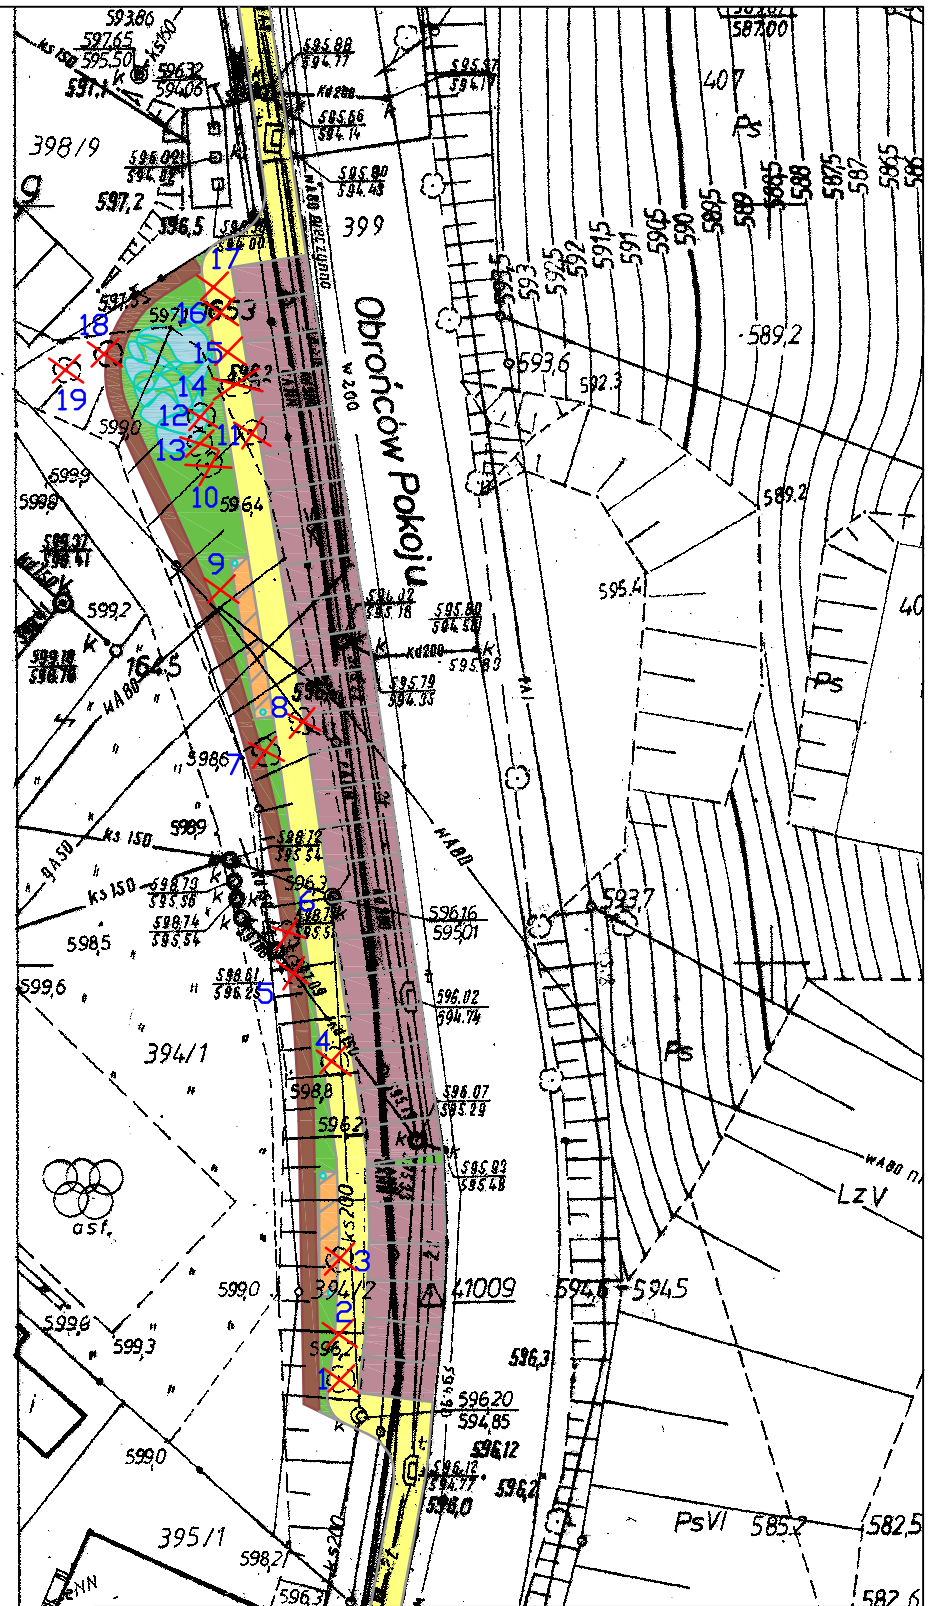

TEMAT PROJEKTU		BUDOWA PARKINGU I CHODNIKA DLA PIESZYCH PRZY UL. OBROŃCÓW POKOJU W KARPACZU		
ZAMAWIAJĄCY		GMINA KARPACZ UL. KONSTYTUCJI 3-GO MAJA 54 58-540 KARPACZ		
WYKONAWCA		 <p>BIURO INŻYNIERSKIE TRAKT 50-214 WARSZAWA 50 58-410 MARCHSZÓW NIP 614-154-19-88 REGON 020799973 TEL/FAX (075) 742-55-90 WWW.BI-TRAKT.PL</p>		
ADRES OBIEKTU		UL. OBROŃCÓW POKOJU, KARPACZ		
TEMAT RYSUNKU		ZIELEŃ		
BRANŻA	DROGOWA	SKALA RYSUNKU	1:500	NUMER RYSUNKU
FAZA PROJEKTU				5
ZESPÓŁ PROJEKTOWY			DATA OPRACOWANIA	PODPIS
PROJEKTANT	MGR INŻ. WŁODZIMIERZ LEWOWSKI UPR. 228/02/DUW		VI 2010	
SPRAWDZAJĄCY	MGR INŻ. WŁODZIMIERZ WILK UPR.557/01/DUW		VI 2010	
ASYSTENT PROJEKTANTA	MGR INŻ. JOLANTA KACZOROWSKA		VI 2010	