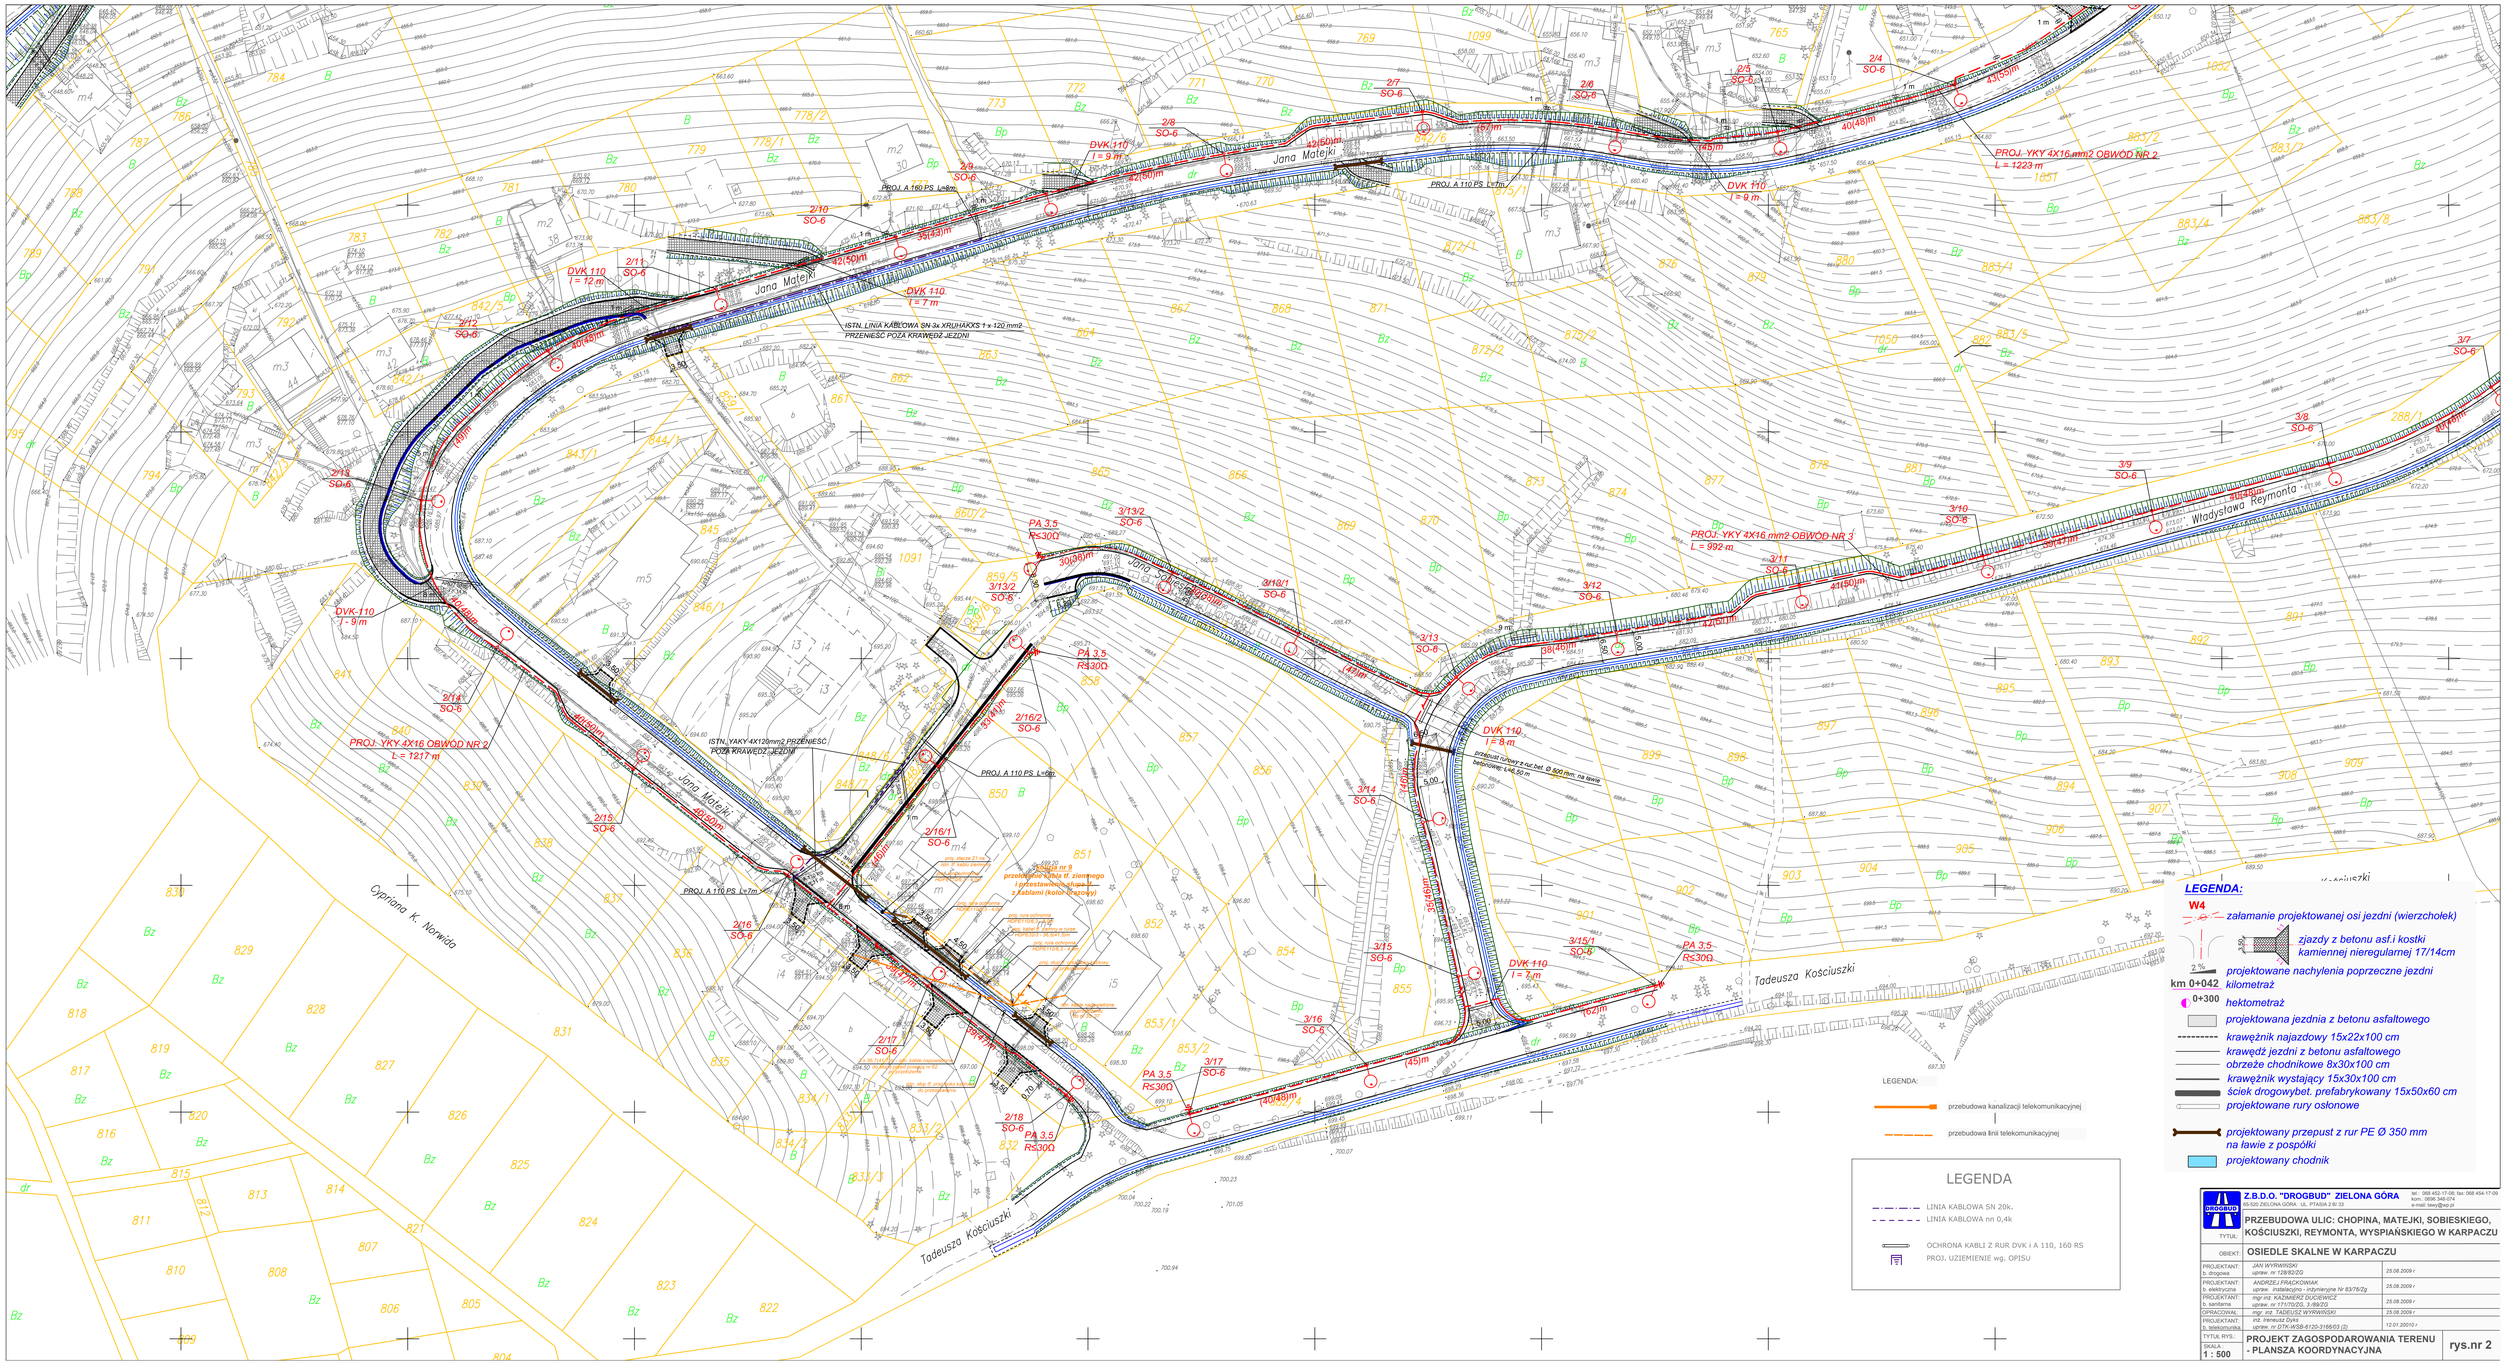

Z.B.D.O. "DROGBUD" ZIELONA GÓRA
65-520 ZIELONA GÓRA, Ul. PTASIA 2 B/ 33
tel.: 068 452-17-08; fax: 068 454-17-05
kom.: 0696 348-074
e-mail: biuro@bez.pl

TYTUŁ: **PRZEBUDOWA ULIC: CHOPINA, MATEJKI, SOBIESKIEGO, KOŚCIUSZKI, REYMONTA, WYSPIAŃSKIEGO W KARPACZU**

OBIEKT: **OSIEDLE SKALNE W KARPACZU**

PROJEKTANT: b. drogowa	JAN WYRWIŃSKI uprawn. nr 13/89/ZG	25.08.2009 r
PROJEKTANT: b. elektryczna	ANDRZEJ FRĄCKOWIAK uprawn. inżbiskupiczno - inżynieryjne Nr 83/76/Zg	25.08.2009 r
PROJEKTANT: b. sanitarna	mgr inż. KAZIMIERZ DUCIEWICZ uprawn. nr 171/70/ZG, 3/ 89/ZG	25.08.2009 r
OPRACOWAŁ:	mgr. inż. TADEUSZ WYRWIŃSKI	25.08.2009 r
PROJEKTANT: b. telekomunikacyjna	inż. Ireneusz Dyrk uprawn. nr DTK-WSB-6120-316/03 (2)	12.01.2001r

TYTUŁ RYS.: **PROJEKT ZAGOSPODAROWANIA TERENU - PLANSZA KOORDYNACYJNA**

SKALA: 1 : 500

rys.nr 2