PRZEKRÓJ PODŁUŻNY
UL. ZJAZD CHOPINA km 0+336
km 0+000,00 do km 0+236,21
SKALA 1:1000/200

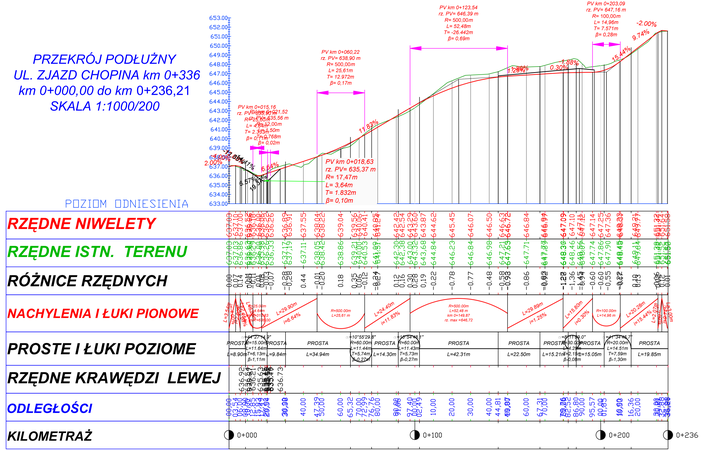

PRZEKRÓJ PODŁUŻNY
UL. chopina parking K L
km 0+000,00 do km 0+070,36
SKALA 1:1000/200

PRZEKRÓJ PODŁUŻNY
UL. ZJAZD CHOPINA km 0+675
km 0+000,00 do km 0+015,49
SKALA 1:1000/200

PRZEKRÓJ PODŁUŻNY
UL. NARUTOWICZA
km 0+000,00 do km 0+034,50
SKALA 1:1000/200

PRZEKRÓJ PODŁUŻNY
UL. chopina skrzyż 1 L
km 0+000,00 do km 0+020,84
SKALA 1:1000/200

Z.B.D.O. "DROGBUD" ZIELONA GÓRA 66-002 ZIELONA GÓRA UL. SŁYSZKI 2 lit. B	tel. 068 453 17-00, fax: 068 454-17-05 e-mail: biuro@zbdo.pl www.zbdo.zielona-gora.pl	
OBIEKT:	PRZEBUDOWA ULIC: CHOPINA, MATEJKI, SOBIESKIEGO, KOŚCIUSZKI, REYMONTA, WYSPIAŃSKIEGO W KARPACZU DROGI - ULICE	
PROJEKTANT: mgr inż. Andrzej Bogdanowicz	jedn. uprawn. nr 13/88/DG uprawn. nr 13/88/DG	30.07.2009 r.
SPRAWDZIŁ:	mgr inż. MARIER LANGER upr. nr 69/2003/DG -specjalność drogi	30.07.2009 r.
OPRACOWAŁ:	mgr inż. TADEUSZ WYRWIŃSKI	30.07.2009 r.
KIERUJĄCY:	mgr inż. TADEUSZ WYRWIŃSKI	30.07.2009 r.
TYTUŁ/RYS.:	PRZEKROJE PODŁUŻNE - ZJAZDY Z UL. F. CHOPINA	rys.nr 9
SKALA: 1:1000/200		