


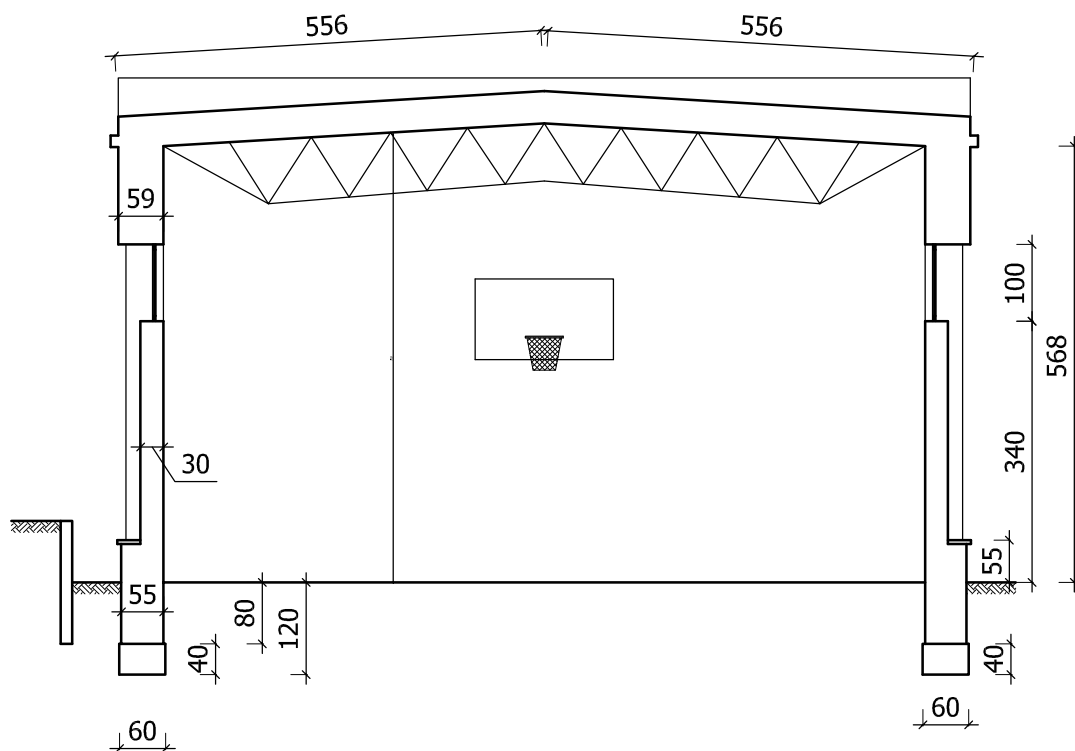

Wszystkie prawa zastrzeżone. Rysunek ten podlega ochronie prawnej zgodnie z przepisami Ustawy z dnia 04.02.1994, o Prawie autorskim i prawach pokrewnych. Powielanie oraz wykorzystywanie rysunku bez zgody autora może być karalne.		USŁUGI PROJEKTOWE KORZENIOWSKI 58-540 KARPACZ ul. Matejki 16 tel. (75) 761-81-07	
OBIEKT Remont sali gimnastycznej przy Szkole Podstawowej w Karpaczu ul. Konstytucji 3 Maja 48a; 58-540 Karpacz	OPRACOWAŁ Inż. Tomasz Korzeniowski	UPRAWNIENIA	PODPIS
			PODPIS
INWESTOR Gmina Karpacz ul. Konstytucji 3 Maja 58 58-540 Karpacz	RYСУNEK Inwentaryzacja Przekrój A-A		SKALA 1:100
			DATA Kwiecień 2010 NR RYS. Inw2