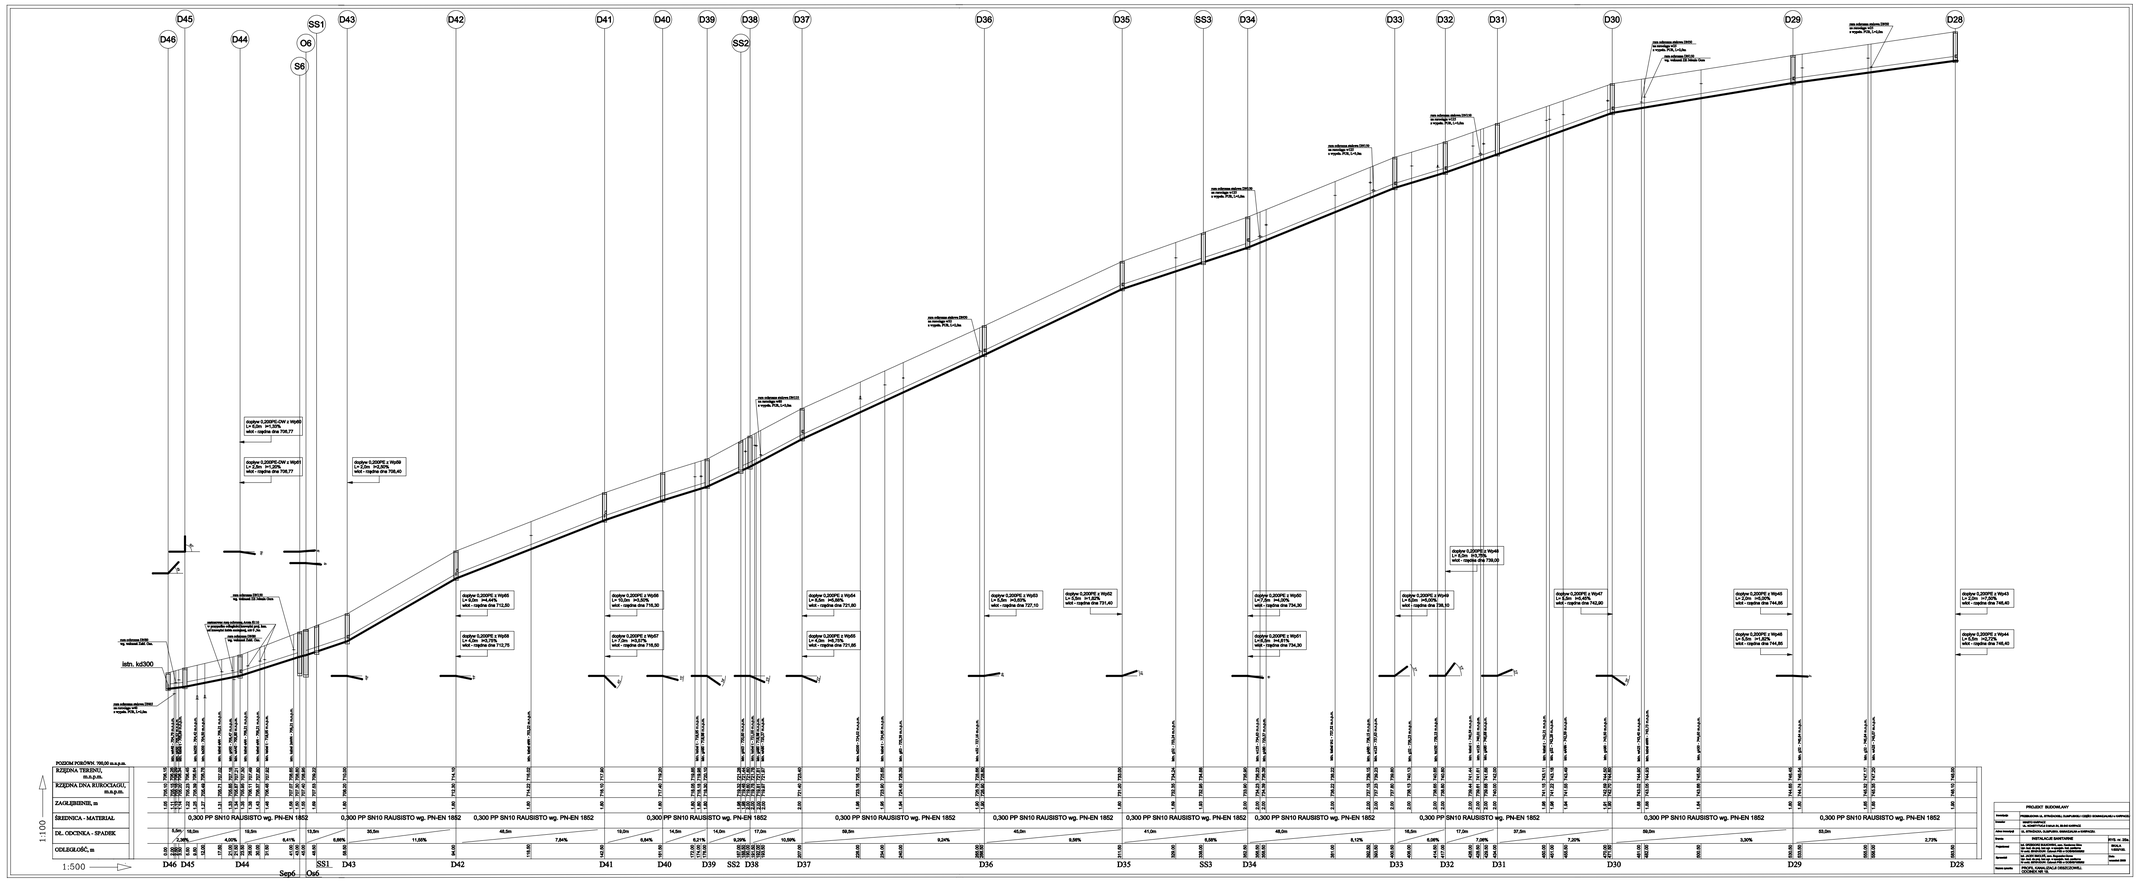

PROJEKT BUDOWLANY	
Inwestor	PRZEDSIĘBIORSTWO WODOCIĄGÓW I KANALIZACJI SPÓŁKA Z OGRANICZONĄ ODPOWIEDZIALNOŚCIĄ
Obiekt	BUDYNEK SOCJALNO-BIUROWY AL. KRAKOWSKA 5 PAWŁOWICE, GMINA DOBROMIERZ
Zakres opracowania	AL. KRAKOWSKA, DOPŁYWY, ZBIORNIKI RETENCYJNE
Branża	INSTALACJE SANITARNE
Projektował	mgr. inż. ANDRZEJ BIAŁOWĄS - upr. budowlane 2/89 mgr. inż. ANDRZEJ BIAŁOWĄS - upr. budowlane 2/89
Sprawdził	mgr. inż. ANDRZEJ BIAŁOWĄS - upr. budowlane 2/89 mgr. inż. ANDRZEJ BIAŁOWĄS - upr. budowlane 2/89
Nazwa rysunku	PROFIL PODŁUŻNY PRZYŁĄCZY KANALIZACYJNYCH ODCINKA KM 1A
Skala 1:500/100	Data 09/2022