


OSADNIK

Lp	Cląg kan.	DN1	DN2	DW1	DZ1	Ro1	Ro2	Ro3	Ro4	Obj. uz. os.
--	--	mm	mm	mm	mm	m.n.p.m.	m.n.p.m.	m.n.p.m.	m.n.p.m.	dm3
1.	Odc. 11	200	200	1200	1500	795,85	794,60	794,58	793,55	1500
2.	Odc. 12	200	200	1500	1800	798,10	796,75	796,73	795,45	2000
3.	Odc. 13	200	200	1500	1800	800,35	799,25	799,23	797,95	2000
4.	Odc. 14	200	200	1500	1800	802,25	800,70	800,68	799,40	2000
5.	Odc. 15	250	300	1500	1800	767,10	765,70	765,68	763,83	3000
6.	Odc. 19	300	400	1500	1800	708,95	707,30	707,28	705,43	3000

SEPARATOR

Lp	Cląg kan.	Typ separatora	DN2	DN3	DW2	DZ2	Rs1	Rs2	Rs3	Rs4	Qnom	Qmax
--	--	--	mm	mm	mm	mm	m.n.p.m.	m.n.p.m.	m.n.p.m.	m.n.p.m.	dm3/s	dm3/s
1.	Odc. 11	koalesec. NG15	200	200	1200	1500	795,80	794,52	794,50	793,57	15	15
2.	Odc. 12	koalesec. NG20	200	200	1200	1500	798,00	796,65	796,63	795,70	20	20
3.	Odc. 13	koalesec. NG20	200	200	1200	1500	800,20	799,15	799,13	798,20	20	20
4.	Odc. 14	koalesec. NG20	200	200	1200	1500	802,20	800,60	800,58	799,55	20	20
5.	Odc. 15	lamelowy 10/100	300	250	1200	1500	767,00	765,60	765,58	763,93	10	100
6.	Odc. 19	lamelowy 10/100	400	300	1200	1500	708,80	707,20	707,18	705,53	10	100

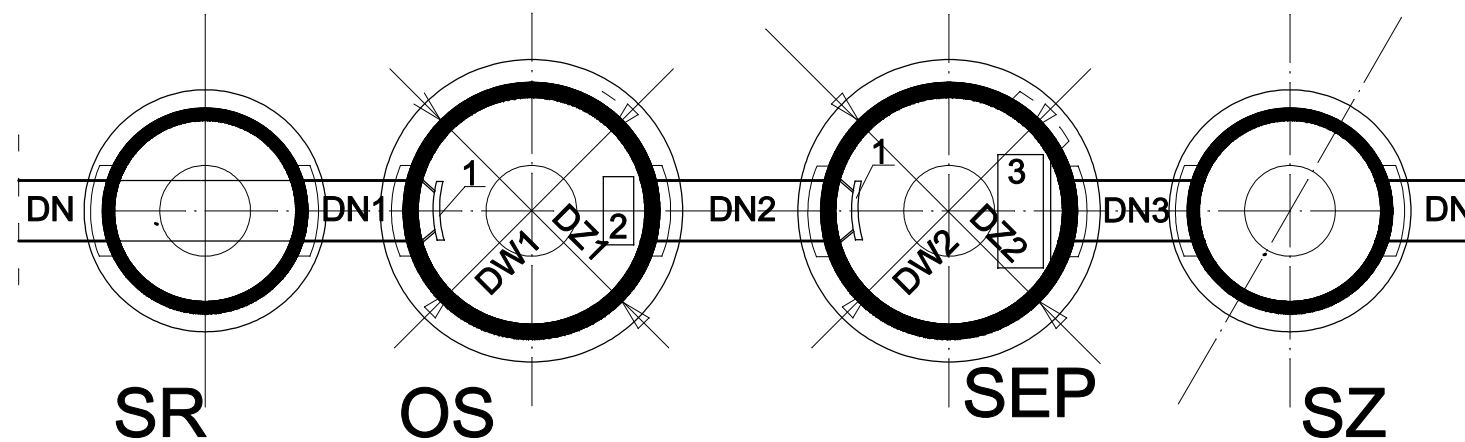

ZASTOSOWANE URZĄDZENIA

Lp.	Ozn.	Wyszczególnienie
1.	OS	Osadnik żelbet Ø1500, Vu=1,5-3,0m3
2.	SEP	Separator lamelowy lub koalescencyjny
3.	SR	Studzienka przed układem separacji Ø1200
4.	SZ	Studzienka za układem separacji Ø1200
6.	1	Deflektor - w wyp. osadnika i separatora
7.	2	Syfon - w wyp. osadnika
8.	3	Szafa filtracyjna lub układ lamel - w wyp. separatora

UKŁAD SEPARUJĄCY MONTOWAĆ ZGODNIE Z
WYTYCZNYMI PRODUCENTA

PROJEKT BUDOWLANY		
Inwestycja	PRZEBUDOWA UL. STRAŻACKIEJ, OLIMPIJSKIEJ I CZĘŚCI GIMNAZJALNEJ W KARPACZU	
Inwestor	MIASTO KARPACZ UL. KONSTYTUCJI 3 MAJA 54, 58-540 KARPACZ	
Adres inwestycji	UL. STRAŻACKA, OLIMPIJSKA, GIMNAZJALNA W KARPACZU.	
Branża	INSTALACJE SANITARNE	RYS. nr. 5S.
Projektował	inż. GRZEGORZ SUŁKOWSKI, zam. Kamienna Góra Upr. bud. do proj. bez ogr. w specjeln. inst. sanitarne Nr ewid. 591/01/DUW. Członek PIIB nr DOŚ/IS/0069/02	SKALA
Sprawdził	inż. JACEK SMOLEŃ, zam. Boguszów-Gorce Upr. bud. do proj. bez ogr. w specjeln. inst. sanitarne Nr ewid. 687/01/DUW. Członek PIIB nr DOŚ/IS/1059/02	Data wrzesień 2008
Nazwa rysunku	UKŁAD SEPARACJI ŚCIEKÓW DESZCZOWYCH.	