




A PRZEKRÓJ WYLOTU

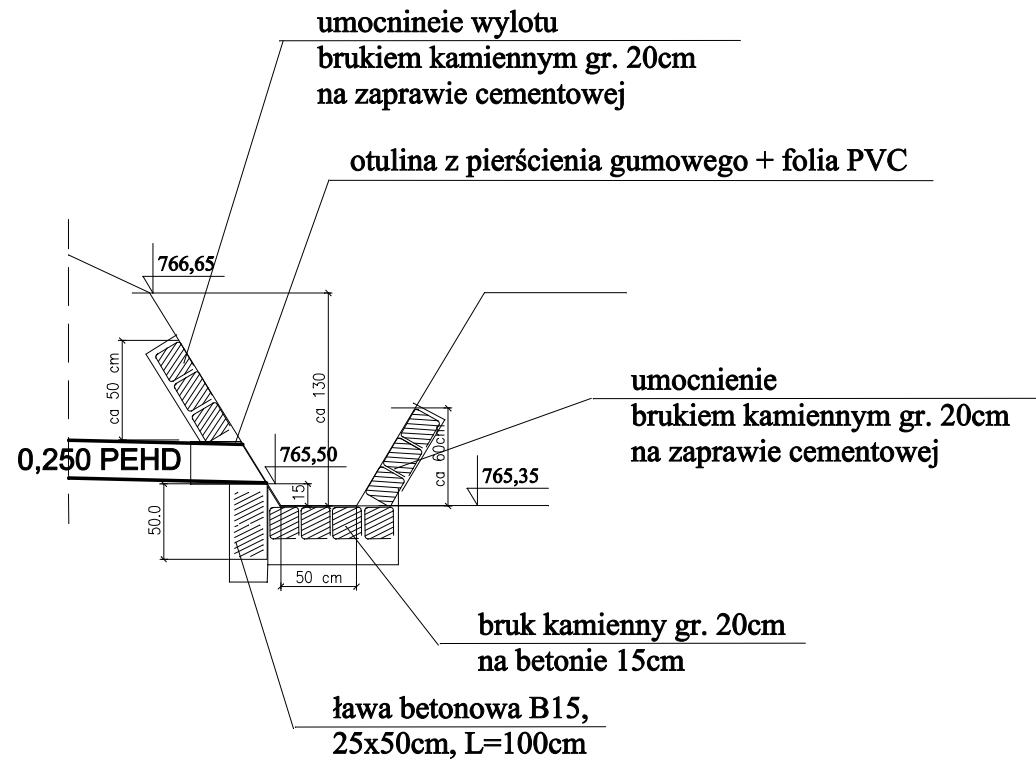

WIDOK WYLOTU Z PRZODU WRAZ Z PRZEKROJEM DNA

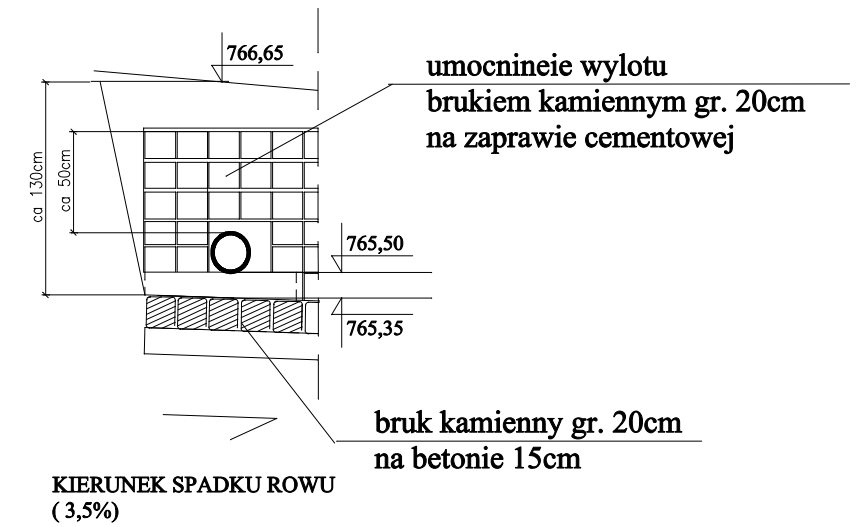

A WIDOK Z GÓRY

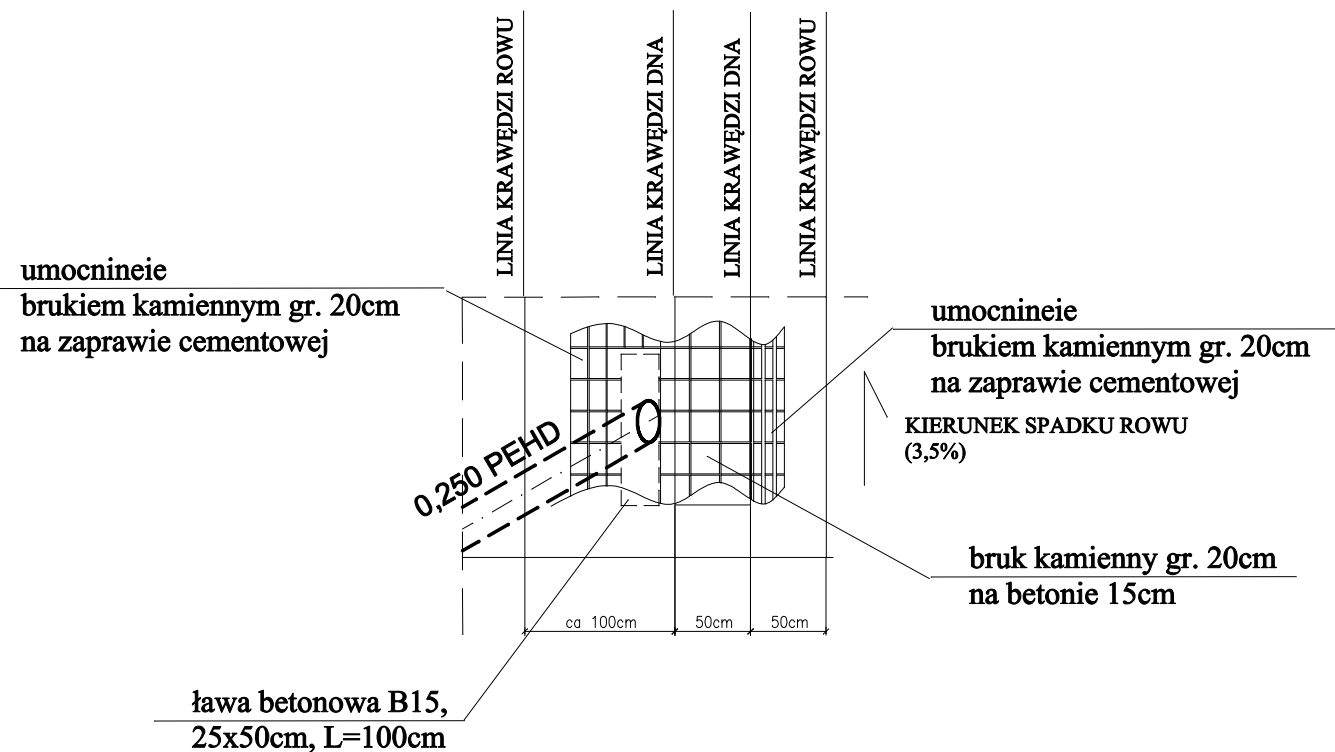

PROJEKT BUDOWLANY		
Inwestycja	PRZEBUDOWA UL. STRAŻACKIEJ, OLIMPIJSKIEJ I CZĘŚCI GIMNAZJALNEJ W KARPACZU	
Inwestor	MIASTO KARPACZ UL. KONSTYTUCJI 3 MAJA 54, 58-540 KARPACZ	
Adres inwestycji	UL. STRAŻACKA, OLIMPIJSKA, GIMNAZJALNA W KARPACZU.	
Branża	INSTALACJE SANITARNE	RYS. nr. 8Sa
Projektował	inż. GRZEGORZ SUK-KOWSKI, zam. Kamienna Góra Upr. bud. do proj. bez ogr. w specjeln. inst. sanitarne Nr ewid. 591/01/DUW. Członek PIIB nr DOŚ/IS/0069/02	SKALA 1:50.
Sprawdził	inż. JACEK SMOLEŃ, zam. Boguszów-Gorce Upr. bud. do proj. bez ogr. w specjeln. inst. sanitarne Nr ewid. 687/01/DUW. Członek PIIB nr DOŚ/IS/1059/02	Data wrzesień 2008
Nazwa rysunku	WYLOT. ODCINEK NR 15.	