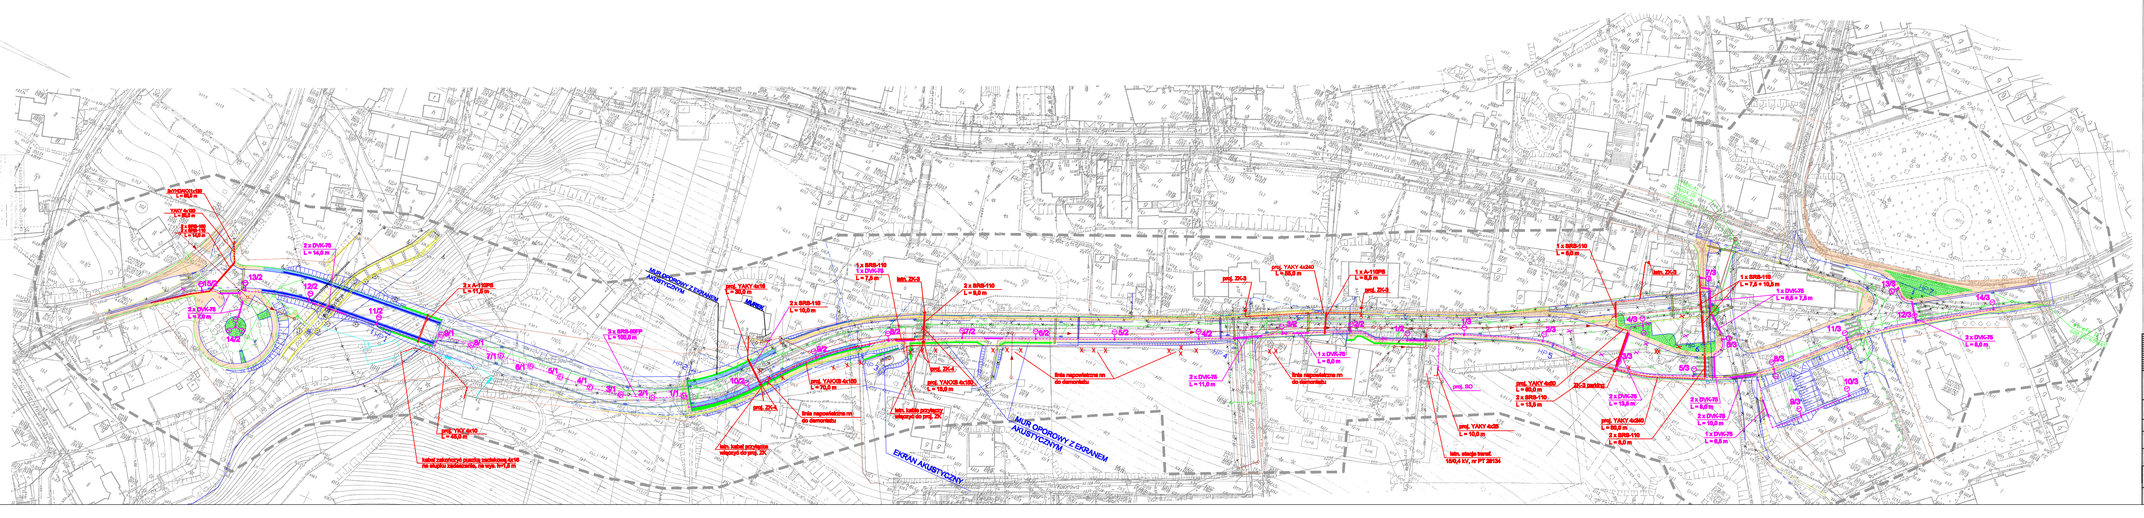

NAZWA I ADRES OBIEKTU:	Budowa ulicy Parkowej w Karpaczu
NAZWA RYSUNKU:	PLAN SYTUACYJNY
RODZAJ OPRACOWANIA:	PROJEKT BUDOWLANY
PROJEKTOWAŁ:	mgr inż. Tadeusz Pytel, upr. nr 16/Sz/89 spec. instalacje i sieci elektr.
SPRAWDZIŁ:	mgr inż. Eugeniusz Mierski upr. nr 10/Sz/78 spec. instalacje i sieci elektr.
BRANŻA: ELEKTRYCZNA	DATA: wrzesień 2008 SKALA: 1:500 RYS. NR: 1
Nr dokumentacji: 23-2008	

TRASKO PRACOWNIA PROJEKTOWA
70-390 Szczecin, ul. Wojska Polskiego 99, tel./fax (091)4230447, traskobg@o2.pl

Prawa autorskie zastrzeżone. Projekt ten jest chroniony prawem zgodnie z ustawą o prawie autorskim. Kopiowanie, rozpowszechnianie i udostępnianie przez osoby inne niż autora jest zabronione i podlega karze.