SKALA

1:100

1:500

POZIOM PORÓWNAWCZY 626.00 m n.p.m. / 616.00 m n.p.m.

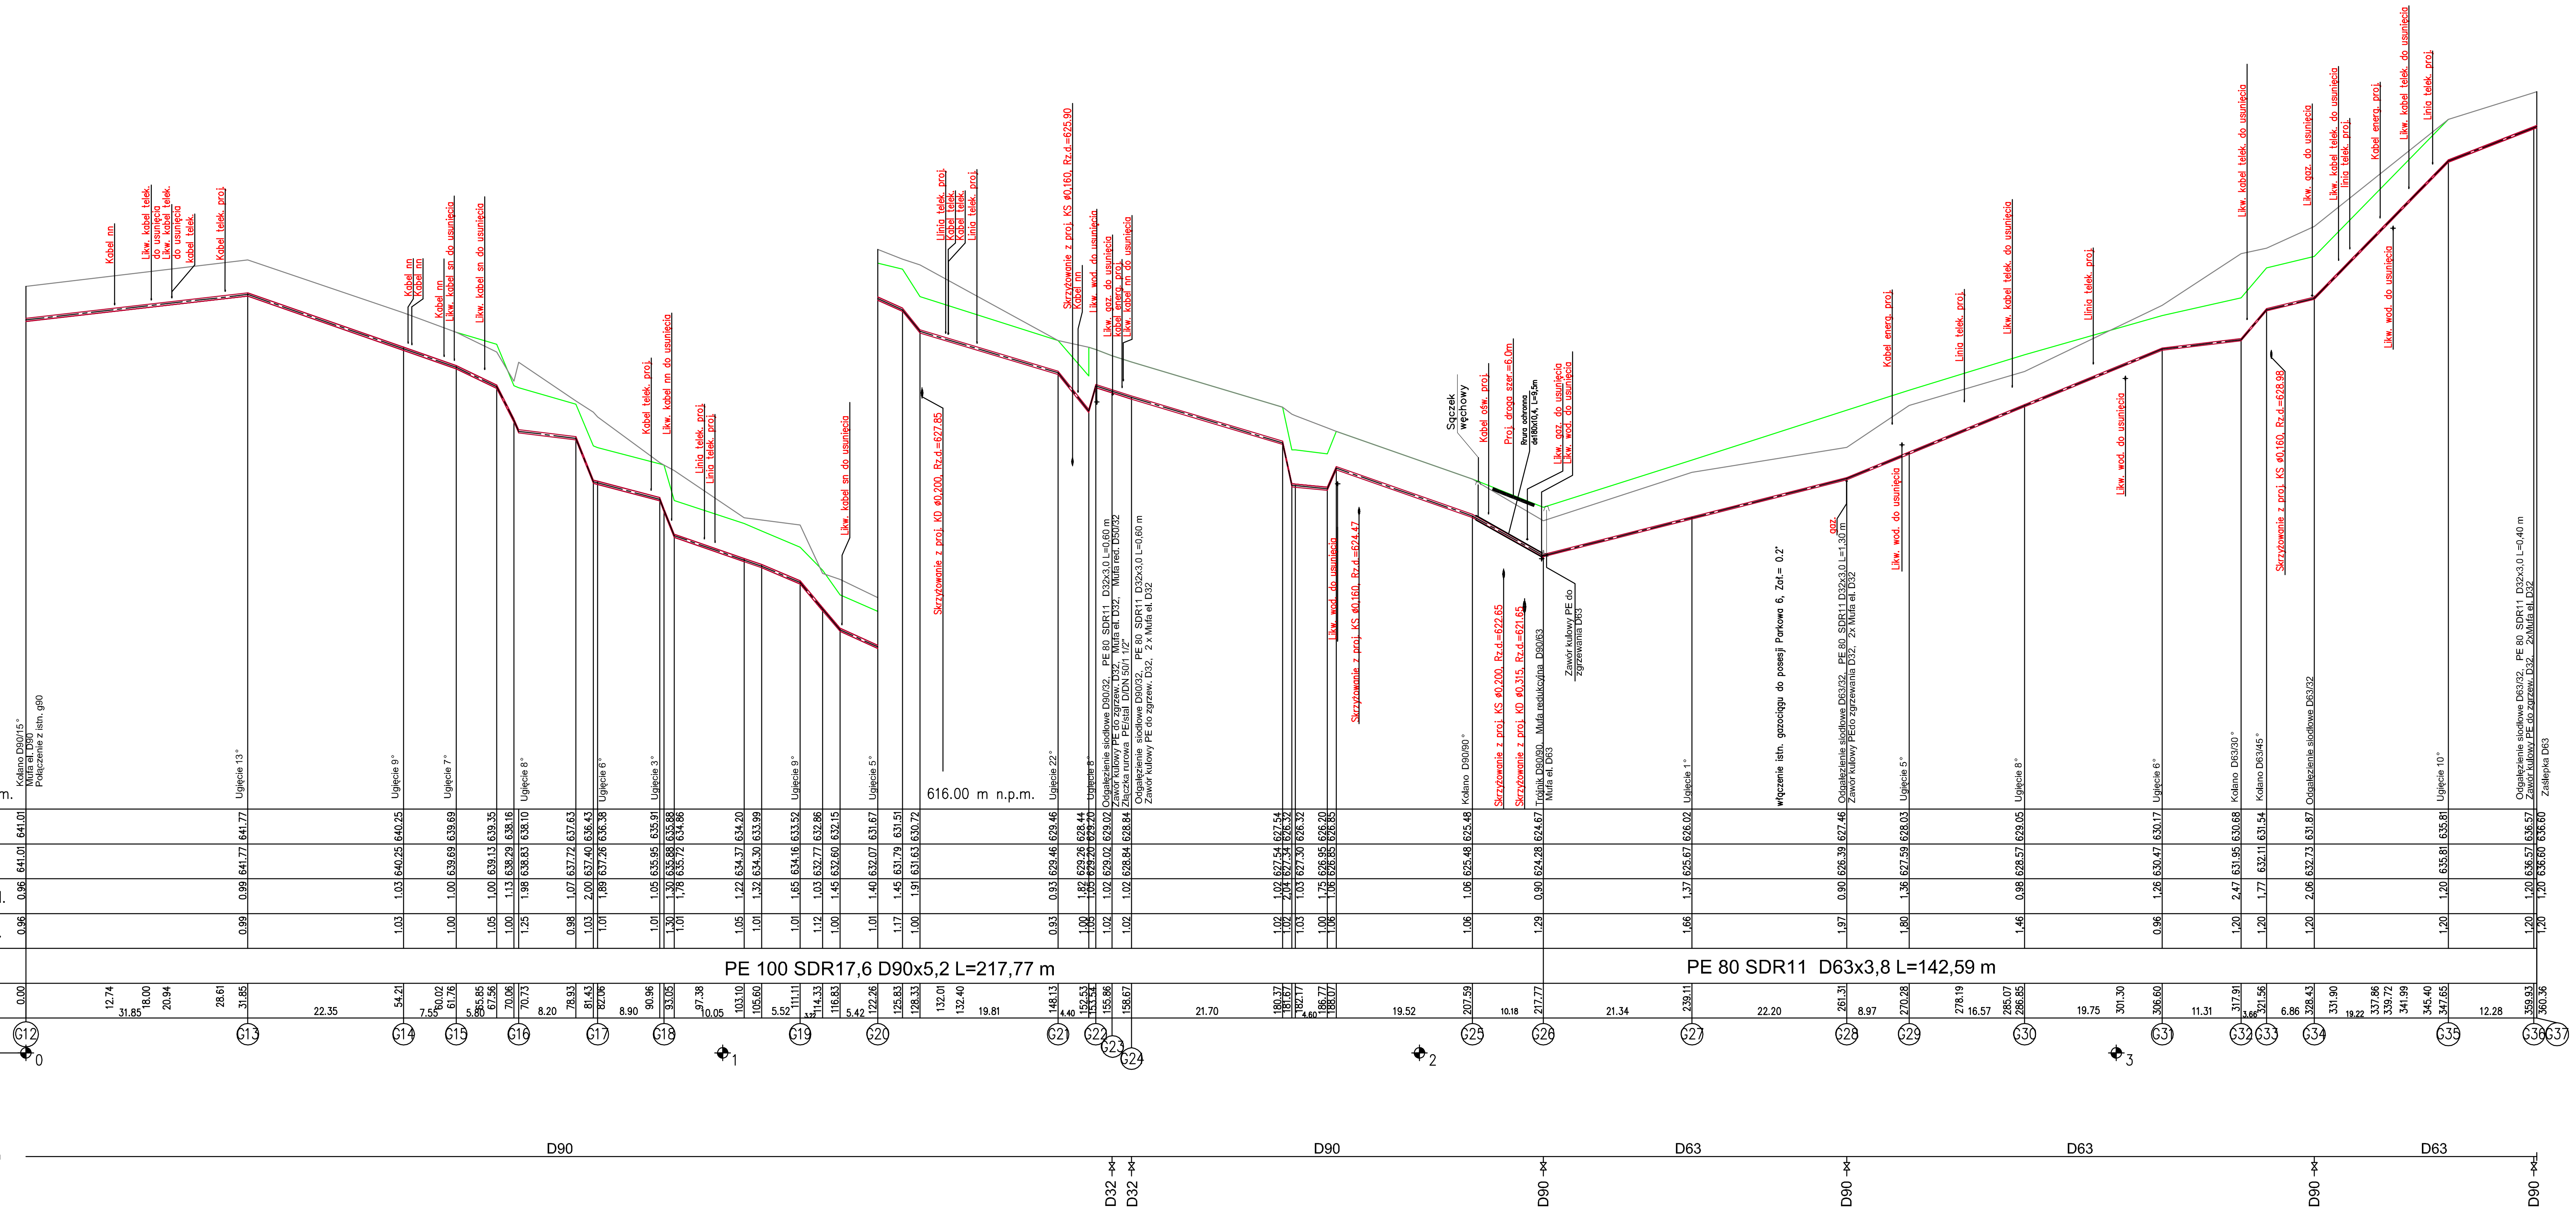

HEKTOMETRY	ODLEGŁOŚCI	ZAGŁĘBIENIE OSI GAZOCIĄGU OD TERENU PROJ.	ZAGŁĘBIENIE OSI GAZOCIĄGU OD TERENU ISTN.	RZĘDNA TERENU ISTN.	PROJ. RZĘDNA TERENU	
G12	0.00	0.96	0.96	641.01	641.01	Kolano D90/15° Mufa el. D90 Połączenie z istn. g90
	12.74					
	18.00					
	20.94					
	28.61					
G13	31.85	0.99	0.99	641.77	641.77	Ugięcie 13°
G14	54.21	1.03	1.03	640.25	640.25	Ugięcie 9°
	60.02					
G15	61.76	1.00	1.00	639.69	639.69	Ugięcie 7°
	65.85					
	67.56	1.05	1,00	639.13	639.35	
	70.06	1.00	1.13	638.29	638.16	
G16	70.73	1.25	1.98	638.83	638.10	Ugięcie 8°
	78.93	0.98	1,07	637.72	637.63	
	81.43	1.03	2,00	637.40	636.43	
G17	82.06	1.01	1,89	637.26	636.38	Ugięcie 6°
	90.96	1.01	1.05	635.95	635.91	Ugięcie 3°
G18	93.05	1.30	1.30	635.88	635.88	
		1.01	1,78	635.72	634.86	
	97.38					
	103.10	1.05	1,22	634.37	634.20	
	105.60	1.01	1,32	634.30	633.99	
G19	111.11	1.01	1,65	634.16	633.52	Ugięcie 9°
	114.33	1.12	1,03	632.77	632.86	
	116.83	1.00	1.45	632.60	632.15	
G20	122.26	1.01	1.40	632.07	631.67	Ugięcie 5°
	125.83	1.17	1.45	631.79	631.51	
	128.33	1.00	1.91	631.63	630.72	
	132.01					
	132.40					
G21	148.13	0.93	0.93	629.46	629.46	Ugięcie 22°
	152.53	1.00	1,82	629.26	628.44	
G22	153.54	1.05	1,05	629.20	629.20	Ugięcie 8°
G23	155.86	1.02	1.02	629.02	629.02	Odgałęzienie siodłowe D90/32, PE 80 SDR11 D32x3,0 L=0,60 m Zawór kulowy PE do zgrzew. D32, Mufa el. D32, Mufa red. D50/32
G24	158.67	1.02	1.02	628.84	628.84	Złączka rurowa PE/stal D/DN 50/1 1/2" Odgałęzienie siodłowe D90/32, PE 80 SDR11 D32x3,0 L=0,60 m Zawór kulowy PE do zgrzew. D32, 2 x Mufa el. D32
	180.37	1.02	1,02	627.54	627.54	
	181.67	1.02	2,04	627.34	626.32	
	182.17	1.03	1.03	627.30	626.32	
	186.77	1.00	1,75	626.95	626.20	
	188.07	1.06	1.06	626.85	626.85	
G25	207.59	1.06	1.06	625.48	625.48	Kolano D90/90°
G26	217.77	1.29	0,90	624.28	624.67	Trójnik D90/90, Mufa redukcyjna D90/63 Mufa el. D63
G27	239.11	1,66	1,37	625.67	626.02	Ugięcie 1°
						włączenie istn. gazociągu do posesji Parkowa 6, Zał.= 0.2"
G28	261.31	1,97	0.90	626.39	627.46	Odgałęzienie siodłowe D63/32, PE 80 SDR11 D32x3,0 L=1,30 m Zawór kulowy PEdo zgrzewania D32, 2x Mufa el. D32
G29	270.28	1,80	1,36	627.59	628.03	Ugięcie 5°
	278.19					
	285.07					
G30	286.85	1,46	0,98	628.57	629.05	Ugięcie 8°
	301.30					
G31	306.60	0.96	1,26	630.47	630.17	Ugięcie 6°
G32	317.91	1,20	2,47	631.95	630.68	Kolano D63/30°
G33	321.56	1,20	1,77	632.11	631.54	Kolano D63/45°
G34	328.43	1,20	2,06	632.73	631.87	Odgałęzienie siodłowe D63/32
	331.90					
	337.86					
	339.72					
	341.99					
	345.40					
G35	347.65	1,20	1,20	635.81	635.81	Ugięcie 10°
G36	359.93	1,20	1,20	636.57	636.57	Odgałęzienie siodłowe D63/32, PE 80 SDR11 D32x3,0 L=0,40 m Zawór kulowy PE do zgrzew. D32, 2xMufa el. D32
G37	360.36	1,20	1,20	636.60	636.60	Zaślepka D63

ŚREDNICA, MATERIAŁ: PE 100 SDR17,6 D90x5,2 L=217,77 m (G12–G26); PE 80 SDR11 D63x3,8 L=142,59 m (G26–G37)

ODLEGŁOŚCI (odcinki): 31.85, 22.35, 7.55, 5.80, 8.20, 8.90, 10.05, 5.52, 3.22, 5.42, 19.81, 4.40, 21.70, 4.60, 19.52, 10.18, 21.34, 22.20, 8.97, 16.57, 19.75, 11.31, 3.66, 6.86, 19.22, 12.28

TRASKO PRACOWNIA PROJEKTOWA 70-390 Szczecin, ul. Wojska Polskiego 99, tel/fax (091)4230047, trasko@go2.pl	
NAZWA I ADRES OBIEKTU:	Budowa ulicy Parkowej w Karpaczu
BRANŻA:	PROJEKT BUDOWLANY BUDOWA I PRZEBUDOWA SIECI GAZOWEJ, WODOCIĄGOWEJ, KANALIZACJI SANITARNEJ I DESZCZOWEJ WRAZ Z PRZYŁĄCZAMI
NAZWA RYSUNKU:	Profil podłużny G12 - G37 BUDOWA I PRZEBUDOWA SIECI GAZOWEJ WRAZ Z PRZYŁĄCZAMI
RODZAJ OPRACOWANIA:	PROJEKT BUDOWLANY
PROJEKTOWAŁ:	mgr inż. MAŁGORZATA SZALEWICZ upr. nr 91/Sz/2002 spec. sieci i instalacje sanit.
SPRAWDZIŁ:	ANTONI SAGANOWICZ upr. nr 35/Sz/77 spec. konstr. inż. w zakresie dróg
OPRACOWAŁ:	mgr inż. HALINA ŁUKASZEWSKA upr. 3/98/JG spec. sieci i instalacje sanit.
BRANŻA: SANITARNA	DATA: grudzień 2008 · SKALA: 1:100/500 · RYS. NR 3.1
Nr dokumentacji: 23-2008	Prawa autorskie zastrzeżone. Projekt ten jest chroniony prawem zgodnie z ustawą o prawie autorskim. Kopiowanie, powielanie, odstępowanie i dokonywanie zmian bez zgody autora jest zabronione i podlega karze.