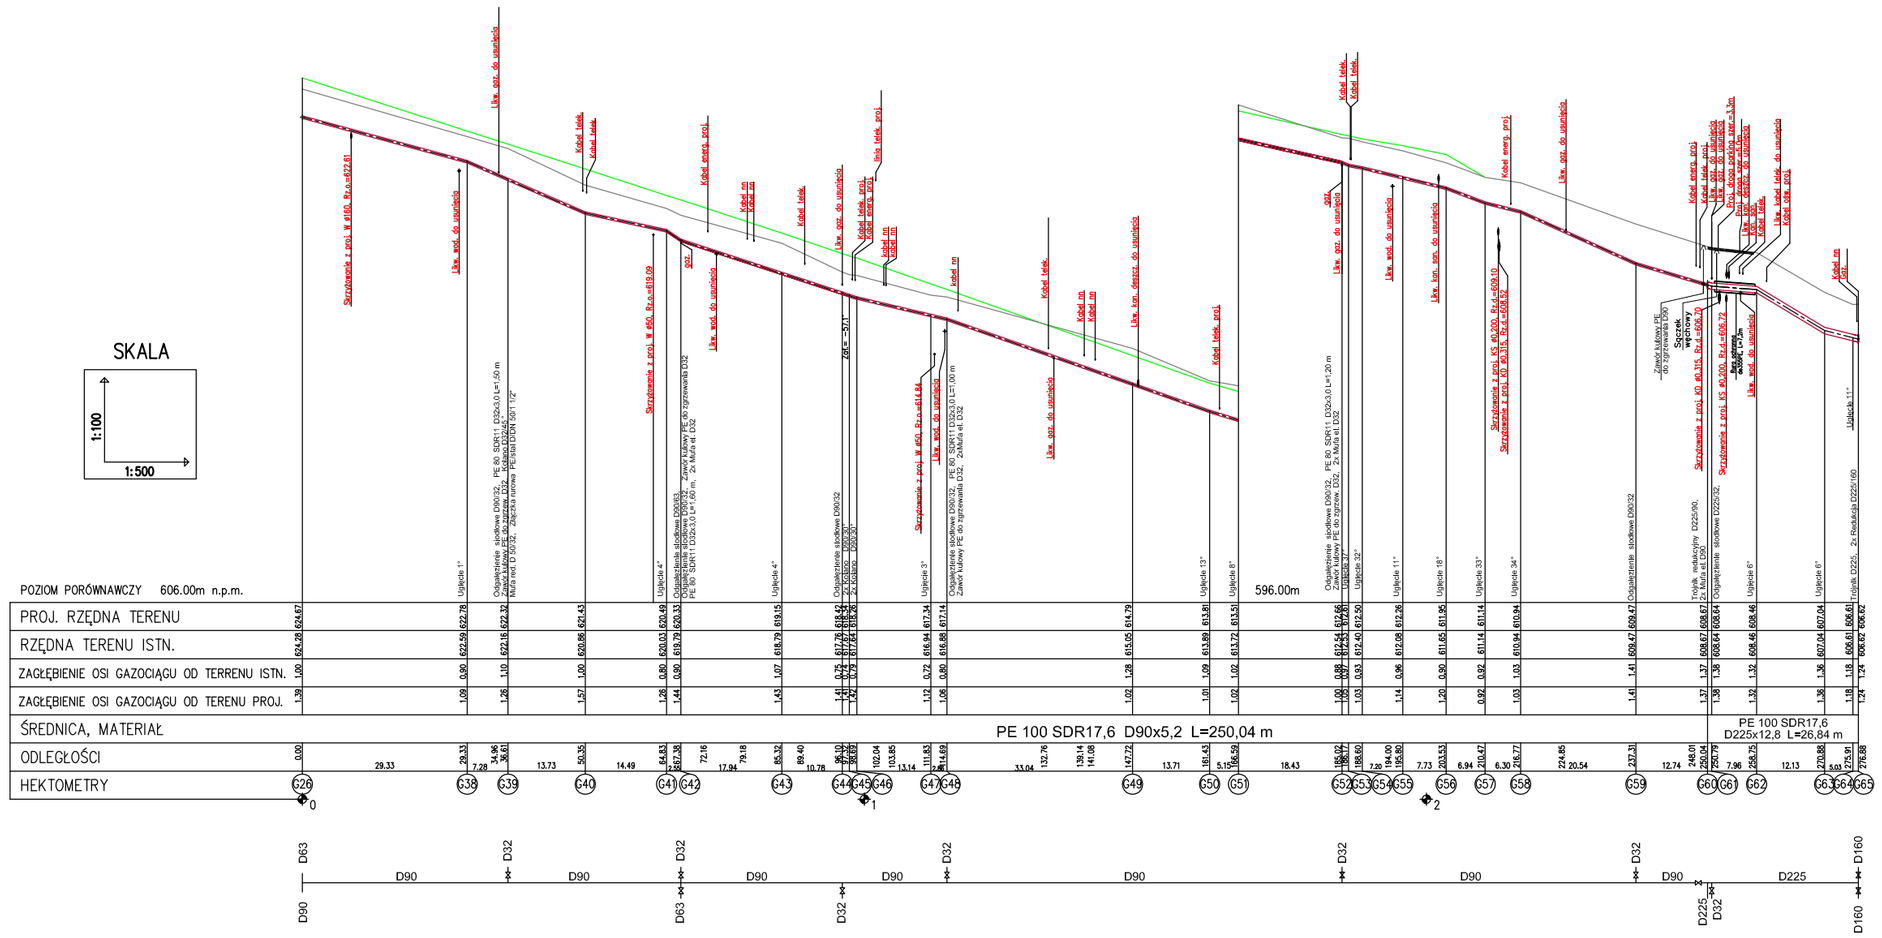

TRANSKO
PRACOWNIA PROJEKTOWA
70-246 Szczecin, ul. Wojska Polskiego 79, tel./fax 091/4262647, transko@poczta.fm

NAZWA I ADRES OBIEKTU	Budowa ulicy Parkowej w Karpaczu
BRANŻA	PROJEKT BUDOWLANY BUDOWA I PRZEBUDOWA SIECI GAZOWEJ WRAZ Z PRZYŁĄCZAMI KANALIZACJI SANITARNEJ I WODOCIĄGOWEJ WRAZ Z PRZYŁĄCZAMI
NAZWA RYSUNKU	Profil podłużny G12 - G37 BUDOWA I PRZEBUDOWA SIECI GAZOWEJ WRAZ Z PRZYŁĄCZAMI
RODZAJ OPRACOWANIA	PROJEKT BUDOWLANY
PROJEKTOWAŁ:	mgr inż. MAGDALENA SZKLIVEZ upr. nr TI/51/2002 branża sieci i instalacji gazowych
SPRAWDZIŁ:	ANTONI SAGANOWICZ upr. nr TI/51/77 branża konstr.-bud. w zakresie d-bu
OPRACOWAŁ:	mgr inż. HALINA ELEKIEJEWSKA upr. 5/98/Z.G branża sieci i instalacji gazowych
BRANŻA: SANITARNA	DATA: grudzień 2008
Nr dokumentacji 25-2008	SKALA: 1:100/500(100) RYS. NR 3.2
	Prawa autorskie zastrzeżone. Projekt ten jest chroniony prawem autorskim. Kopiowanie, powielanie lub wykorzystanie w całości lub w części bez zgody autora jest zabronione i podlega karze.