


— GAZOCIĄG PROJEKTOWANY  
- - - GAZOCIĄG ISTNIEJĄCY

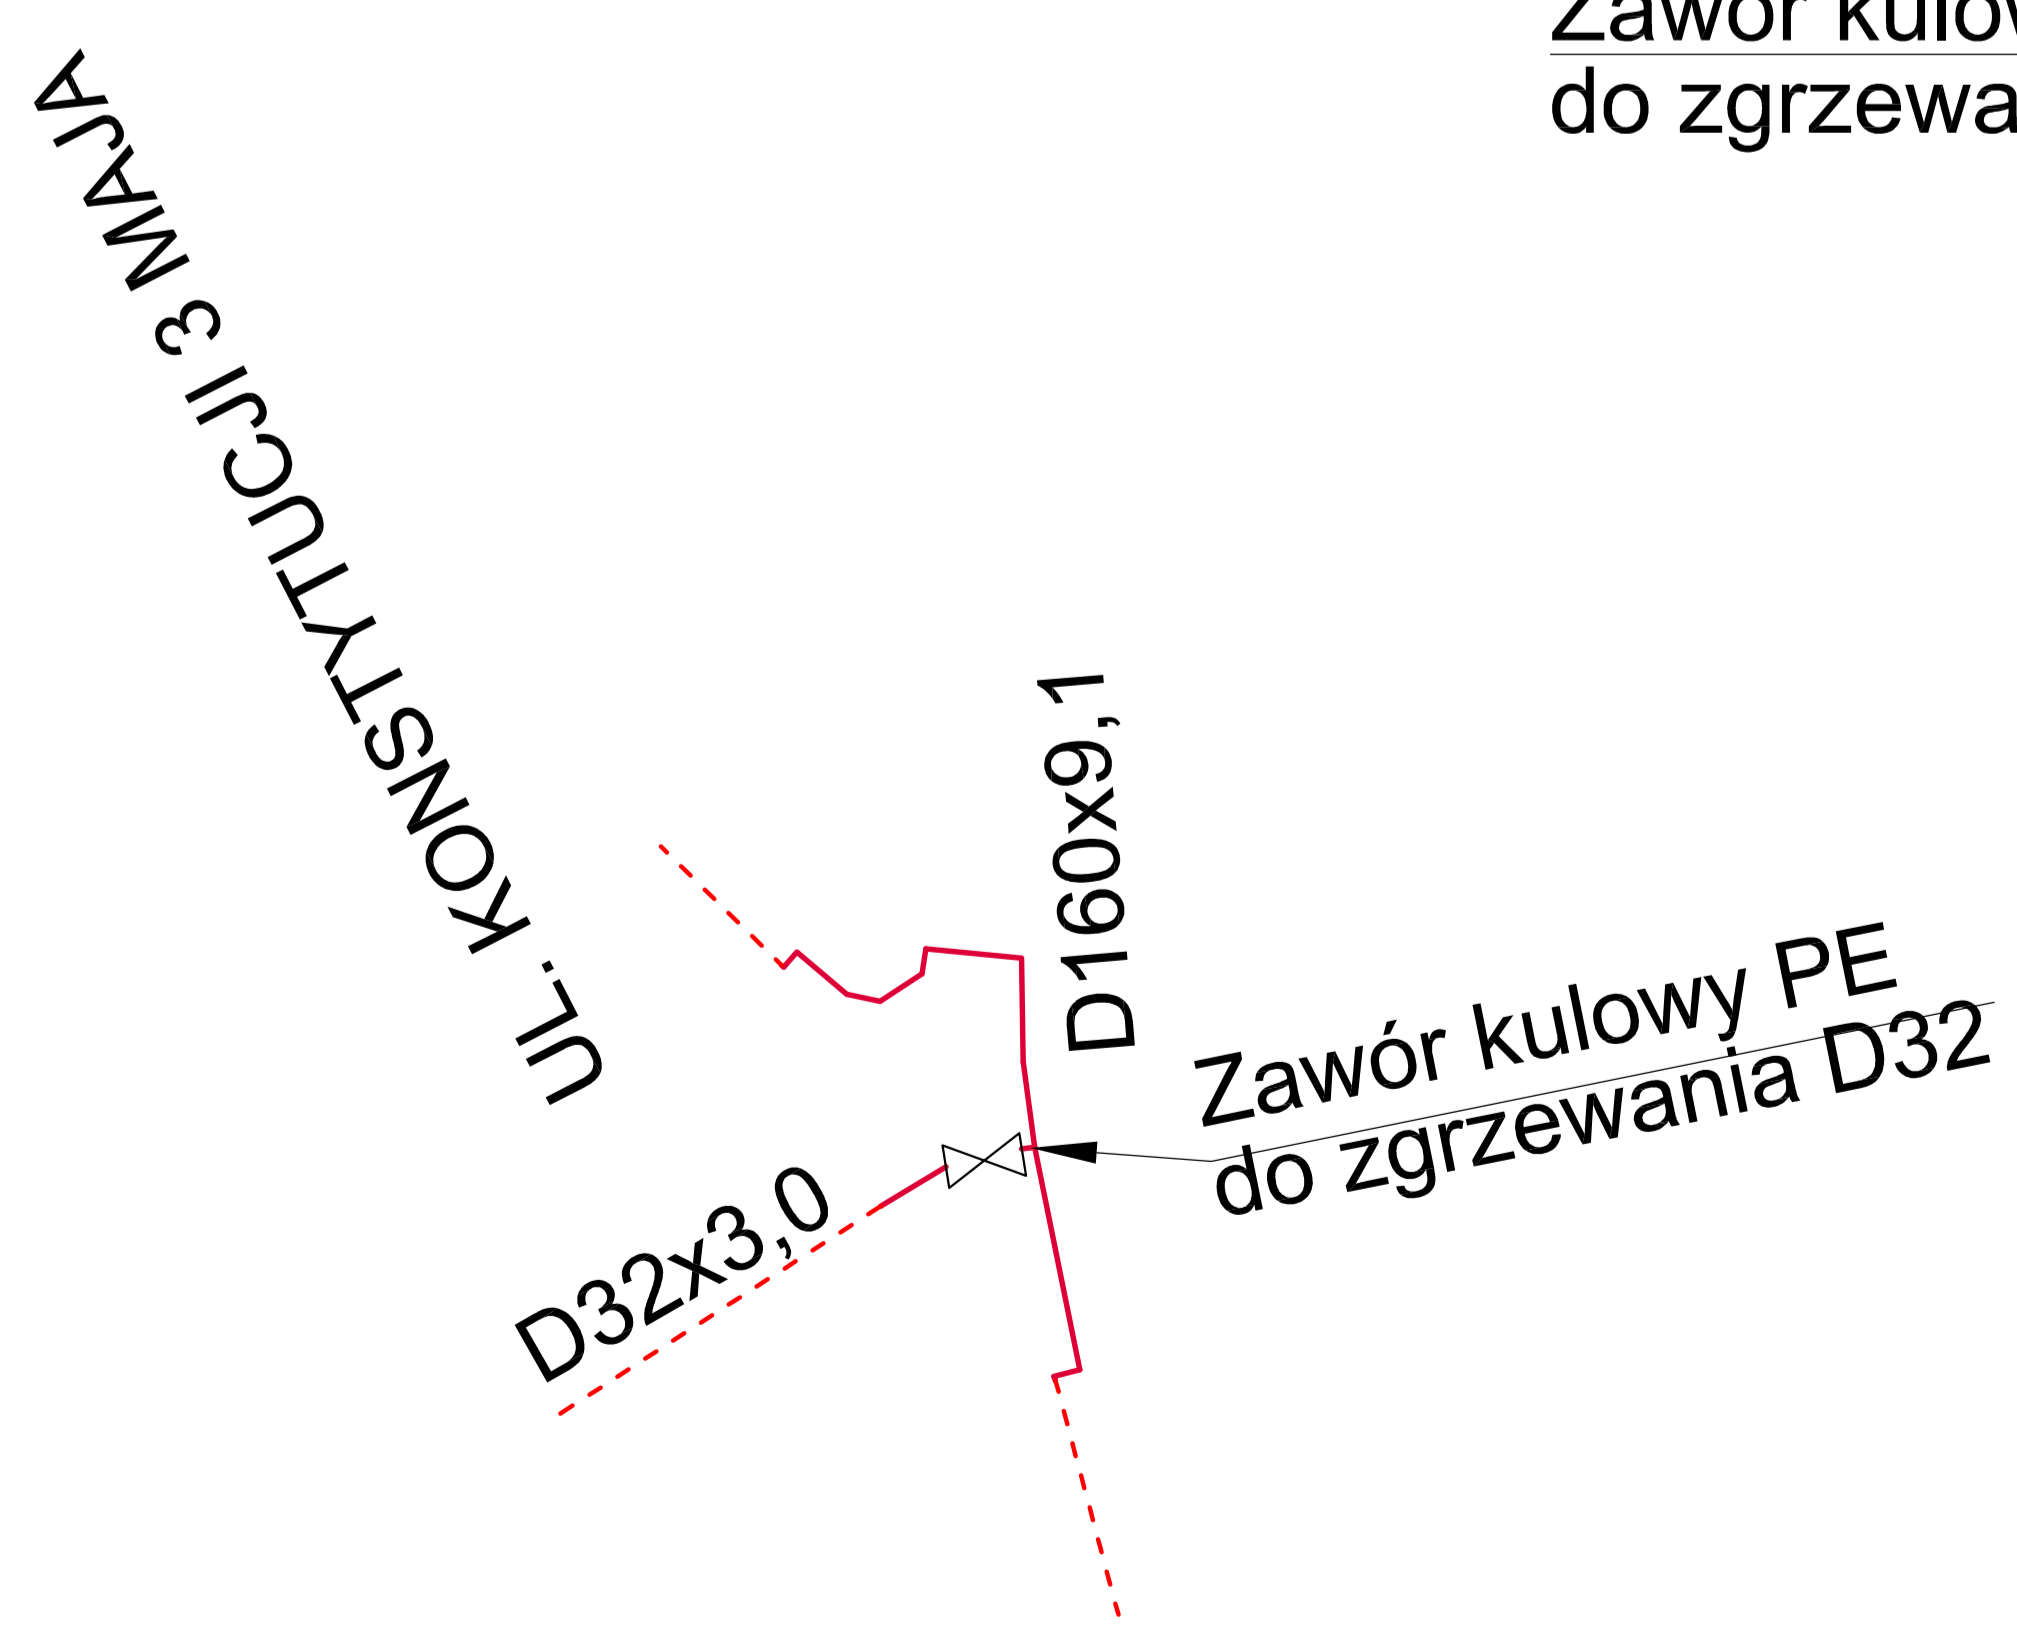

**T R A S K O**  
**PRACOWNIA PROJEKTOWA**  
 70-390 Szczecin, ul. Wojska Polskiego 99, tel./fax (091)4230047, trasko@go2.pl

NAZWA I ADRES OBIEKTU:		Budowa ulicy Parkowej w Karpaczu	
BRANŻA:	SANITARNA BUDOWA I PRZEBUDOWA SIECI GAZOWEJ, WODOCIĄGOWEJ, KANALIZACJI SANITARNEJ I DESZCZOWEJ WRAZ Z PRZYŁĄCZAMI		
NAZWA RYSUNKU:	Schemat rozmieszczenia armatury BUDOWA I PRZEBUDOWA SIECI GAZOWEJ WRAZ Z PRZYŁĄCZAMI		
RODZAJ OPRACOWANIA:	PROJEKT BUDOWLANY		
PROJEKTOWAŁ:	mgr inż. MAŁGORZATA SZALEWICZ upr. nr 91/Sz/2002 specj. sieci i instalacje sanit.		
SPRAWDZIŁ:	ANTONI SAGANOWICZ upr. nr 35/Sz/77 specj. konstr. inż. w zakresie dróg		
OPRACOWAŁ:	mgr inż. HALINA ŁUKASZEWSKA upr. 3/98/JG specj. sieci i instalacje sanit.		
BRANŻA: SANITARNA	DATA: wrzesień 2008	SKALA: 1:1000	RYS. NR: 2
Nr dokumentacji: 23-2008	Prawa autorskie zastrzeżone. Projekt ten jest chroniony prawem zgodnie z ustawą o prawie autorskim. Kopiowanie, powielanie, odstępowanie i dokonywanie zmian bez zgody autora jest zabronione i podlega karze.		