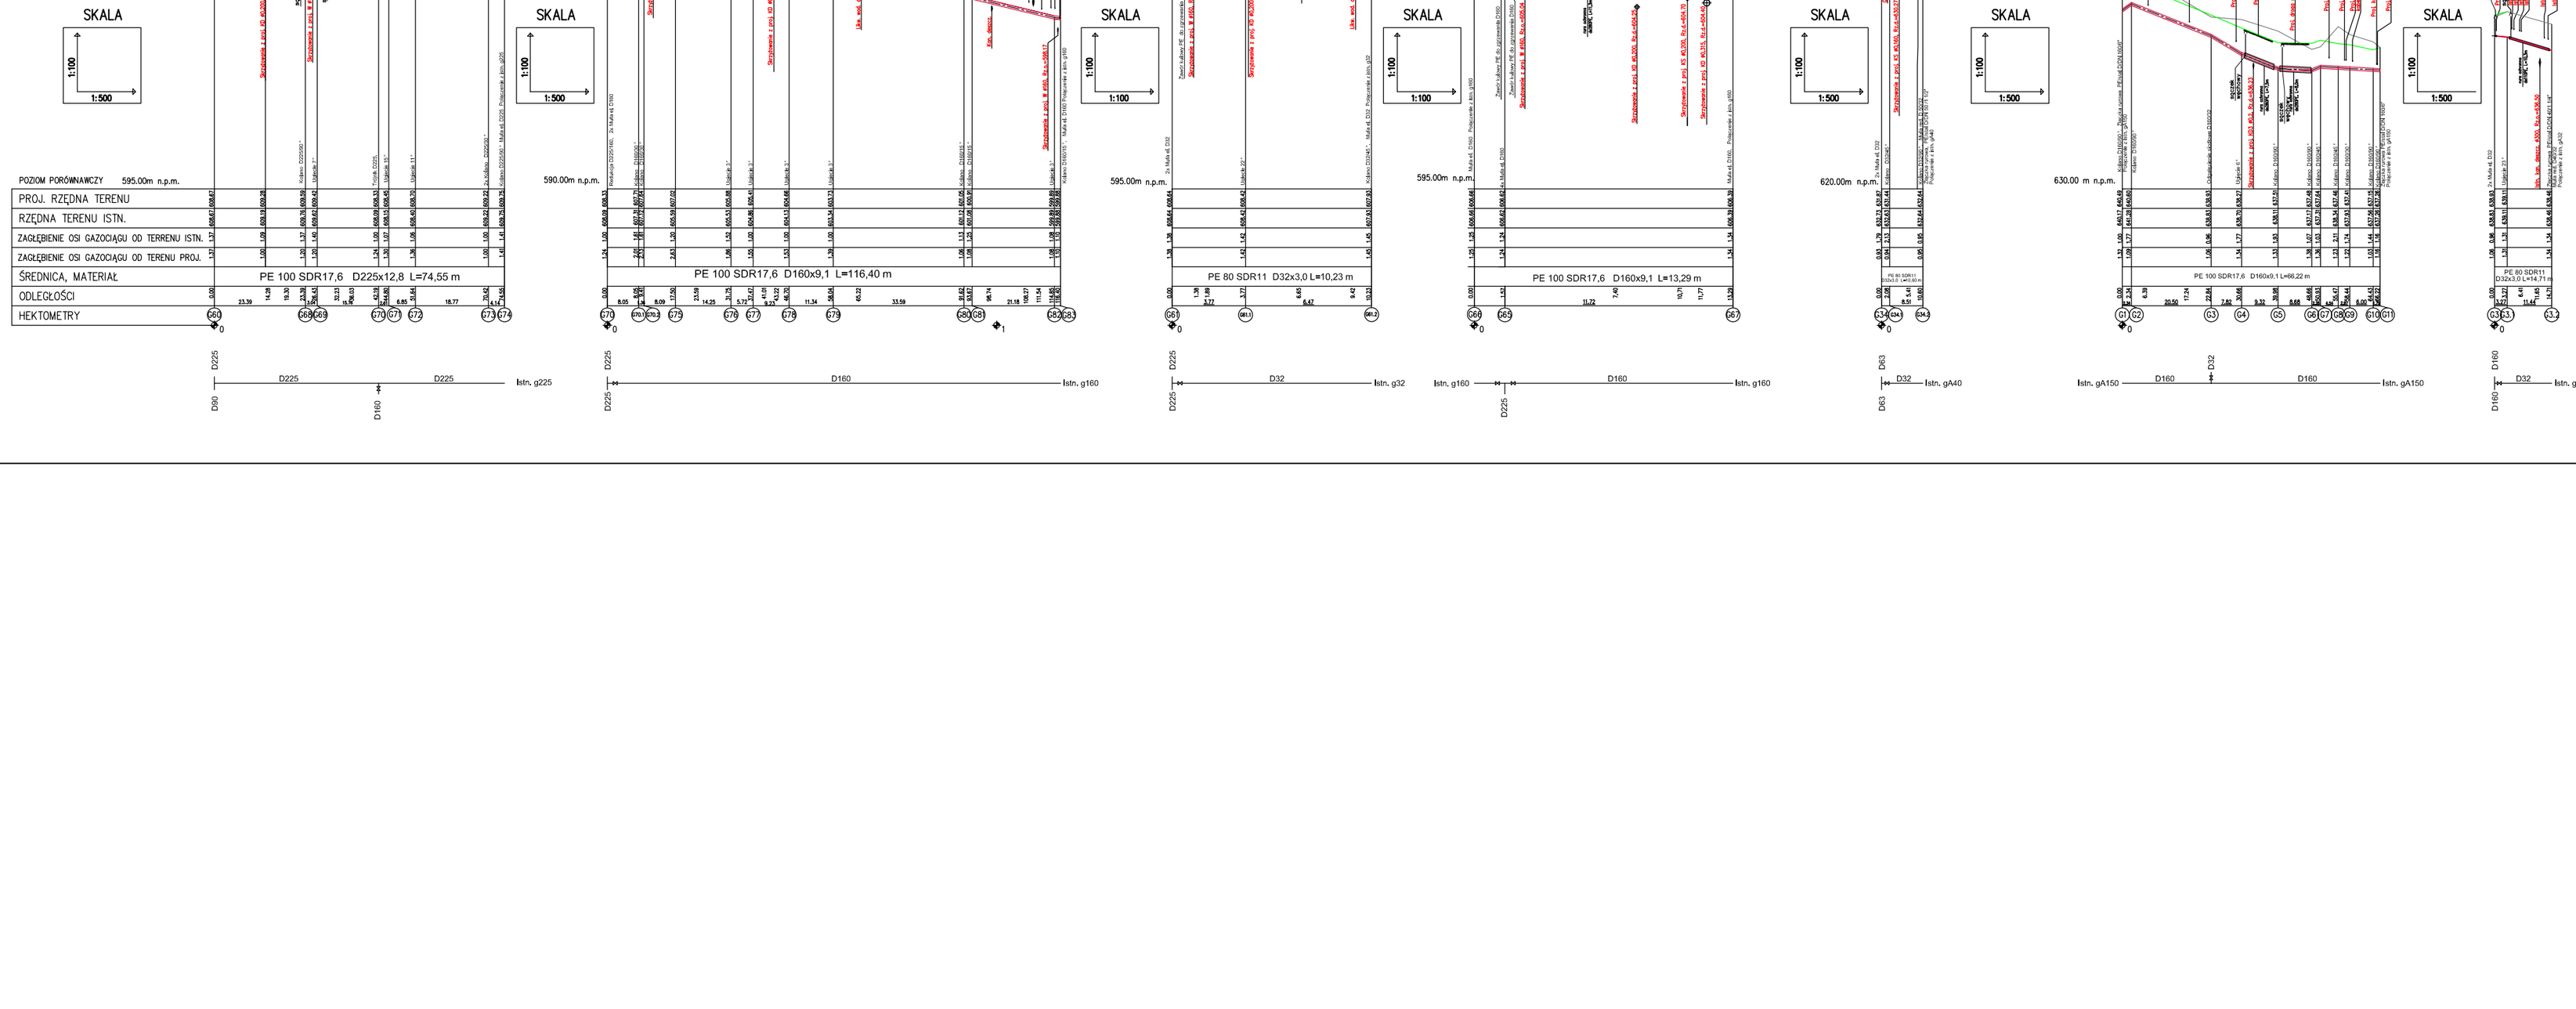
SKALA
1:100
1:500
POZIOM PORÓWNAWCZY 595.00m n.p.m.
PROJ. RZĘDNA TERENU
RZĘDNA TERENU ISTN.
ZAGŁĘBIENIE OSI GAZOCIĄGU OD TERENU ISTN.
ZAGŁĘBIENIE OSI GAZOCIĄGU OD TERENU PROJ.
ŚREDNICA, MATERIAŁ
PE 100 SDR17,6 D225x12,8 L=74,55 m
ODLEGŁOŚCI
HEKTOMETRY
590.00m n.p.m.
PE 100 SDR17,6 D160x9,1 L=116,40 m
595.00m n.p.m.
PE 80 SDR11 D32x3,0 L=10,23 m
595.00m n.p.m.
PE 100 SDR17,6 D160x9,1 L=13,29 m
620.00m n.p.m.
630.00 m n.p.m.
PE 100 SDR17,6 D160x9,1 L=66,22 m
PE 80 SDR11 D32x3,0 L=14,71 m
D225
D160
D32
D63
D90
Istn. g225
Istn. g160
Istn. g32
Istn. gA40
Istn. gA150
G60-G74, G70-G83, G61-G612, G66-G67,
G34-G342, GI-GII, G3-G32
TRASKO
PRACOWNIA PROJEKTOWA
Budowa ulicy Parkowej w Karpaczu
PROJEKT BUDOWLANY
Profil podłużny
1:100/500(100)
PIS. M.3.3