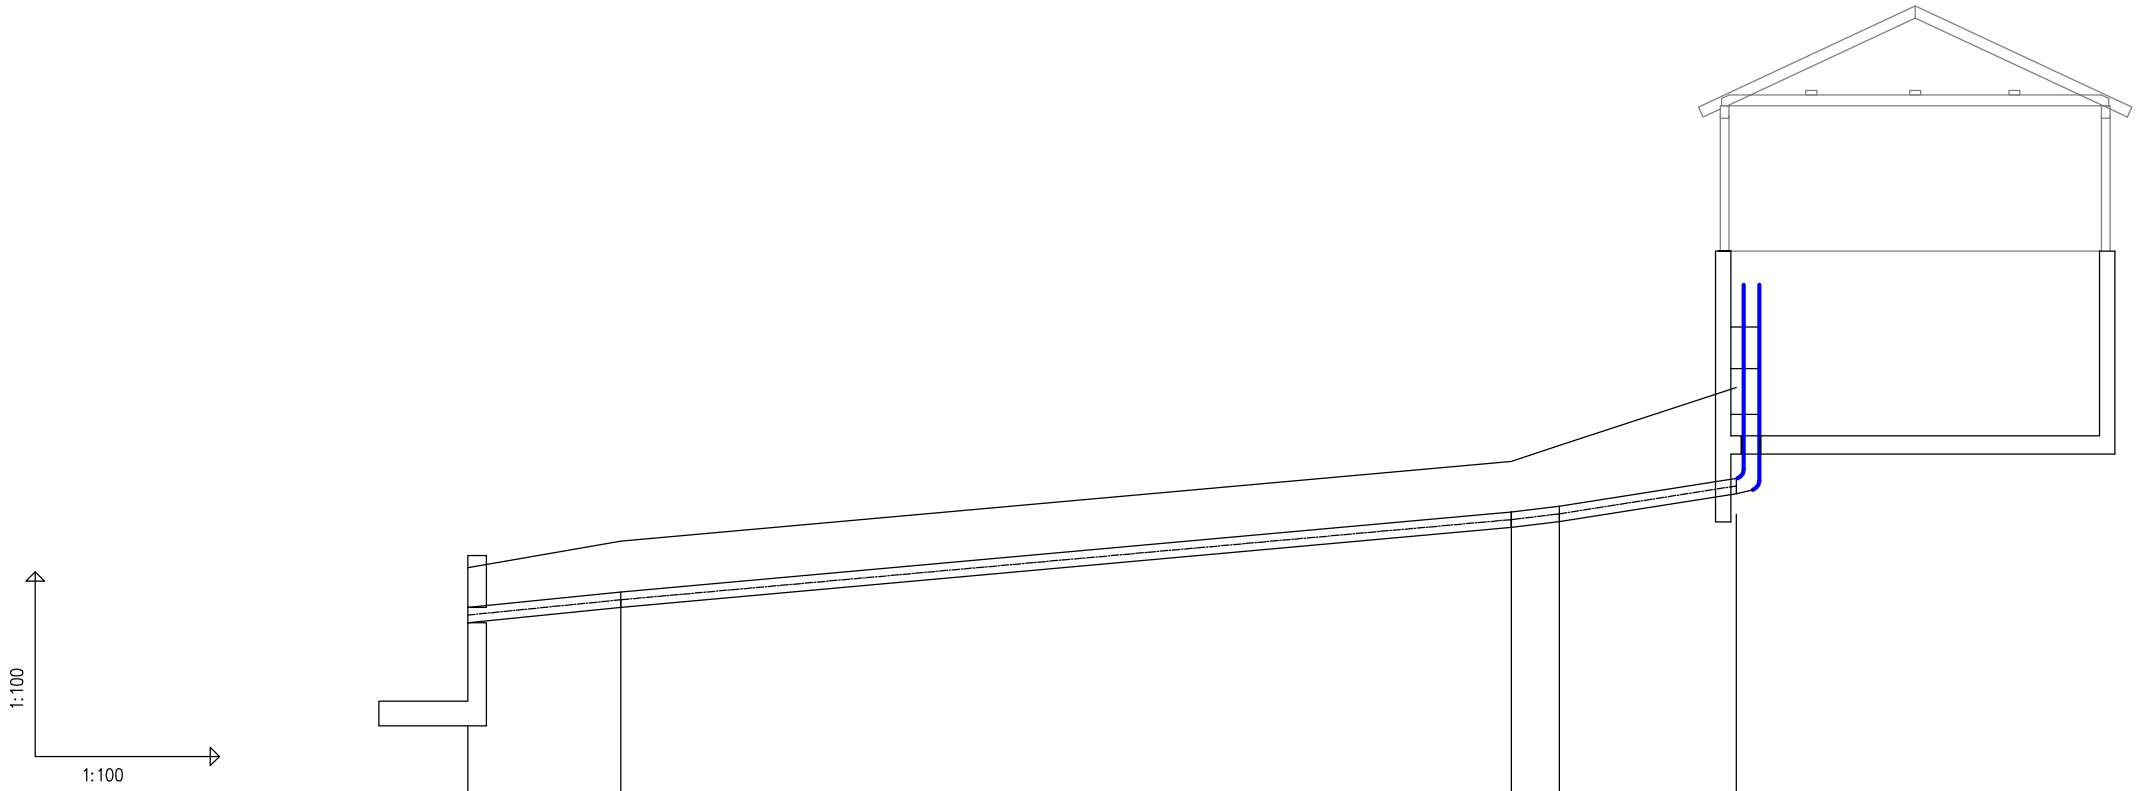

POZIOM PORÓWNAWCZY 625.00 m n.p.m.

RZĘDNA TERENU ISTN.	633.07 wylot		633.50				634.80	635.06		636.00 zbiornik. Rz.d.=635.80
RZĘDNA OSI RUROCIĄGU	632.30		632.55				633.85	633.95		634.40
ZAGŁĘBIENIE OSI RUROCIĄGU	0.77		0.95				0.95	1.11		1.60
SPADKI, DŁUGOŚCI	100 ‰ / 2.49m		90‰				14.48m	120 / 0.79	157.5 ‰ / 2.88m	
ŚREDNICA, MATERIAŁ	de0,250PE L=20.64m									
ODLEGŁOŚCI	0.00	2.49	2.49		14.48		16.97	17.76	2.88	20.64
HEKTOMETRY	ZB5		ZB4				ZB3	ZB2		ZB1

0

www.epi-graf.com.pl, Generator rysunkowy 7.11

T R A S K O
PRACOWNIA PROJEKTOWA
70-390 Szczecin, ul. Wojska Polskiego 99, tel./fax (091)4230047, trasko@go2.pl

NAZWA I ADRES OBIEKTU:	Budowa ulicy Parkowej w Karpaczu
BRANŻA:	SANITARNA BUDOWA I PRZEBUDOWA SIECI GAZOWEJ, WODOCIĄGOWEJ, KANALIZACJI SANITARNEJ I DESZCZOWEJ WRAZ Z PRZYŁĄCZAMI
NAZWA RYSUNKU:	PROFIL PRZEWODU ODPROWADZAJĄCEGO WODĘ ZE ZBIORNIKA
RODZAJ OPRACOWANIA:	PROJEKT BUDOWLANY
PROJEKTOWAŁ:	mgr inż. MAŁGORZATA SZALEWICZ upr. nr 91/Sz/2002 specj. sieci i instalacje sanit.
SPRAWDZIŁ:	ANTONI SAGANOWICZ upr. nr 35/Sz/77 specj. konstr. inż. w zakresie dróg
BRANŻA: SANITARNA	DATA: grudzień 2008 SKALA: 1:100/100 RYS. NR: 6
Nr dokumentacji: 23-2008	

Prawa autorskie zastrzeżone. Projekt ten jest chroniony prawem zgodnie z ustawą o prawie autorskim. Kopiowanie, powielanie, odstępowanie i dokonywanie zmian bez zgody autora jest zabronione i podlega karze.