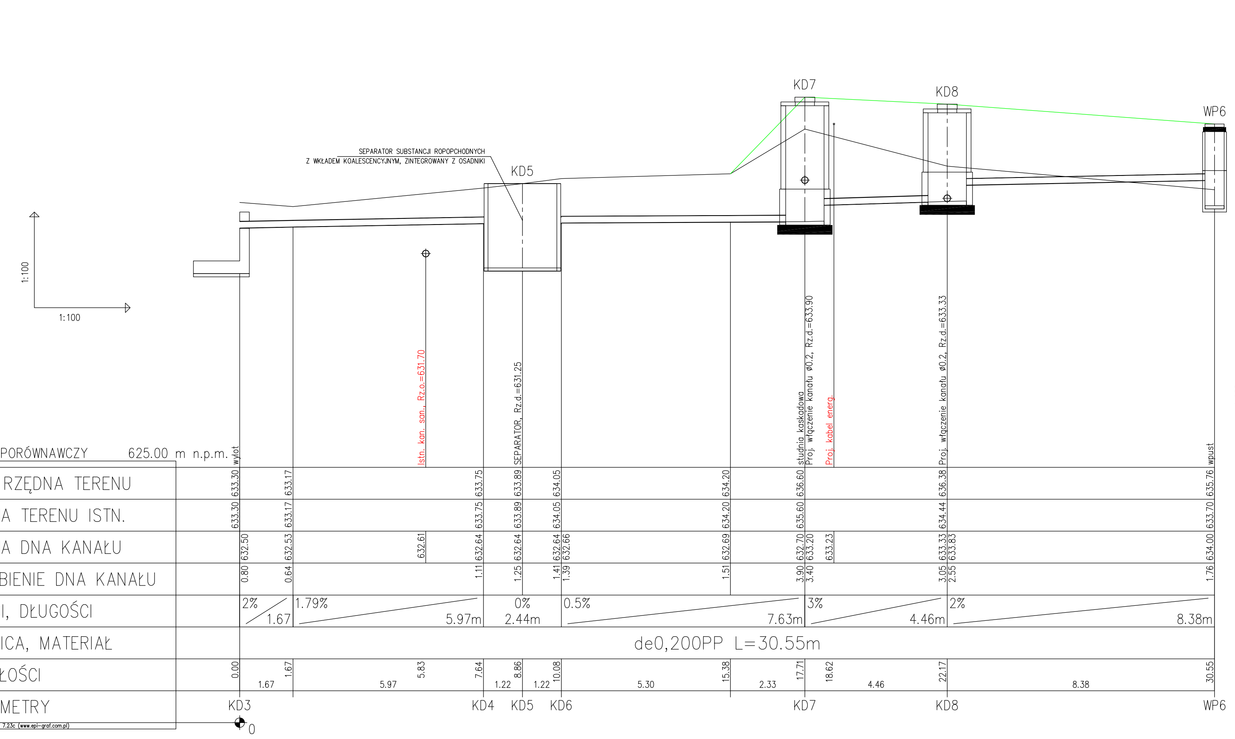

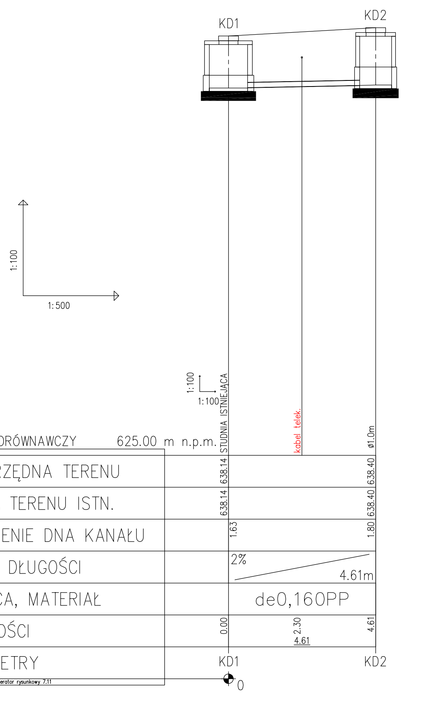

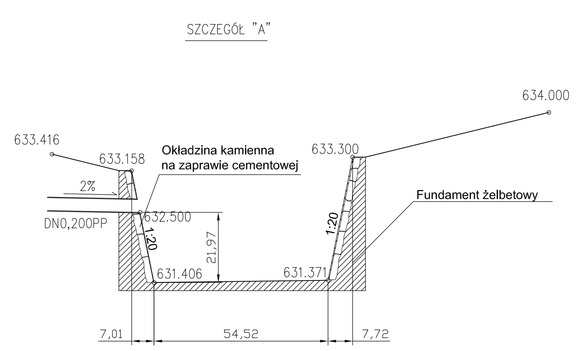

	T R A S K O PRACOWNIA PROJEKTOWA 70-390 Szczecin, ul. Wojska Polskiego 99, tel./fax (091)4230047, trasko@go2.pl
NAZWA I ADRES OBIEKTU:	Budowa ulicy Parkowej w Karpaczu
BRANŻA:	SANITARNA BUDOWA I PRZEBUDOWA SIECI GAZOWEJ, WODOCIĄGOWEJ, KANALIZACJI SANITARNEJ I DESZCZOWEJ WRAZ Z PRZYŁĄCZAMI
NAZWA RYSUNKU:	PROFIL KANALIZACJI DESZCZOWEJ
RODZAJ OPRACOWANIA:	PROJEKT BUDOWLANY
PROJEKTOWAŁ:	mgr inż. MAŁGORZATA SZAŁEWICZ upr. nr 91/Sz/2002 spec. sieci i instalacji sanit.
SPRAWDZIŁ:	ANTONI SAGANOWICZ upr. nr 35/Sz/77 spec. konstr. inż. w zakresie dr.og.
BRANŻA: SANITARNA	DATA: grudzień 2008 SKALA: 1:100/500 RYS. NR: 5.3
Nr dokumentacji: 23-2008	Prawa autorskie zastrzeżone. Projekt ten jest chroniony prawem zgodnie z ustawą o prawie autorskim. Kopiowanie, powielanie, rozpowszechnianie jego lub jego części bez zgody autora jest zabronione i podlega karze.