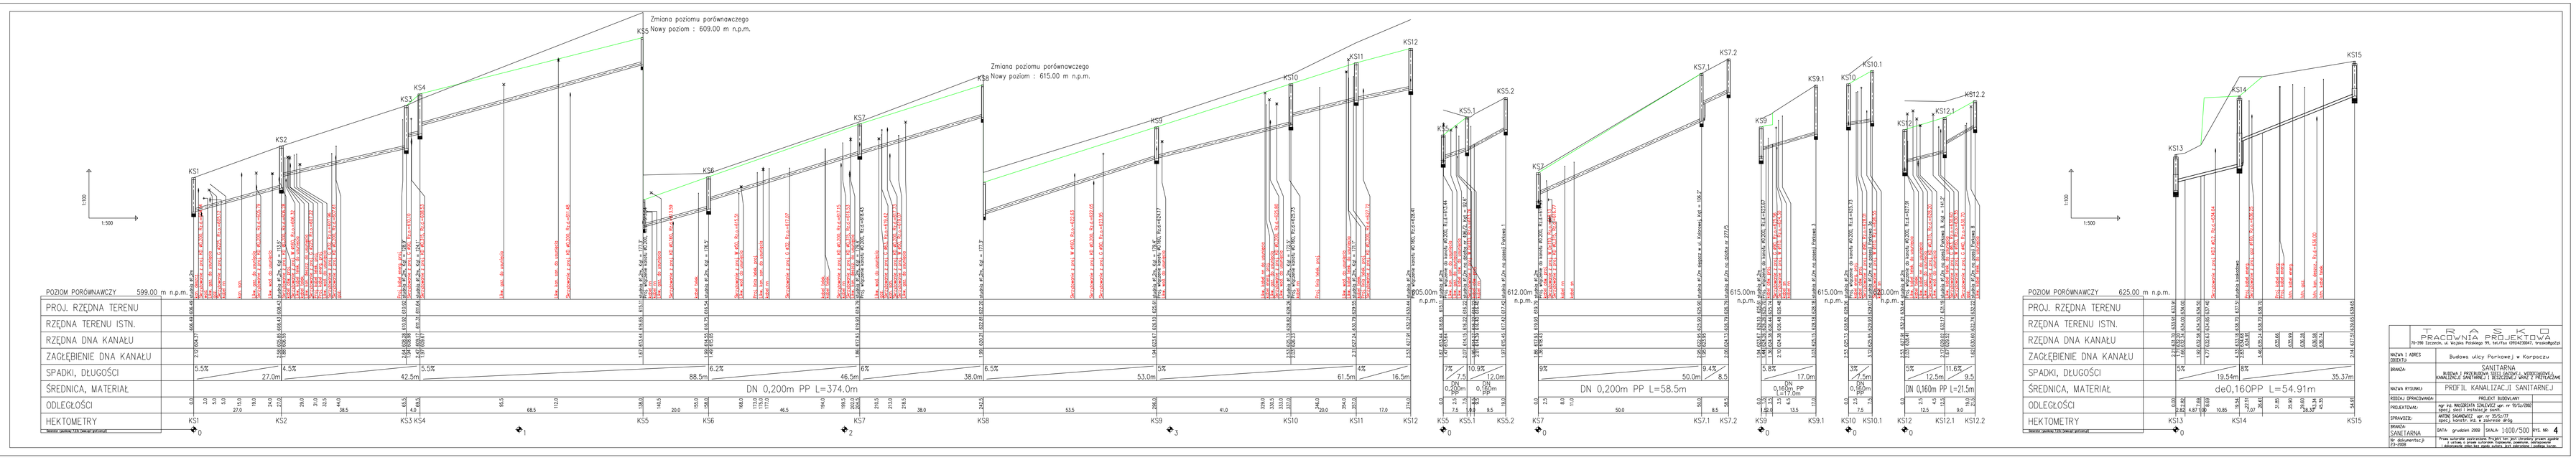

NAZWA I ADRES OBIEKTU	Budowa ulicy Parkowej w Karpaczu
BRANŻA	SANITARNA BUDOWA I PRZEBUDOWA SIECI WODNO - KANALIZACYJNEJ KANALIZACJA SANITARNEJ Z WEWNĘTRZNĄ SIECIĄ Z PRZYŁĄCZAMI
NAZWA RYSUNKU	PROFIL KANALIZACJI SANITARNEJ
FAZA OPRACOWANIA	PROJEKT BUDOWLANY
PROJEKTOWAŁ:	mgr inż. MAŁGORZATA DRAŻYCKI upr. nr 15/0/2010 SPECJALNOŚCI: INSTALACYJNA W ZAKRESIE SIECI, INSTALACJI I URZĄDZEŃ CIEPLNYCH, WENTYLACYJNYCH, GAZOWYCH, WODOCIĄGOWYCH I KANALIZACYJNYCH
SPRAWDZIŁ:	mgr inż. MAŁGORZATA DRAŻYCKI upr. nr 15/0/2010 SPECJALNOŚCI: INSTALACYJNA W ZAKRESIE SIECI, INSTALACJI I URZĄDZEŃ CIEPLNYCH, WENTYLACYJNYCH, GAZOWYCH, WODOCIĄGOWYCH I KANALIZACYJNYCH
BRANŻA: SANITARNA	DATA: grudzień 2018 SKALA: 1:100/500 NYS. NR: 4
ADRES PRACOWNI: 73-200 Choszczno, ul. Wyjścia Pożarnego 19, tel./fax 0914262647, 0914262647	Projekt budowlany budowlano-wykonawczy jest własnością autorską i prawa z praw autorskich. Kopiowanie, powielanie, rozpowszechnianie, publikowanie, udostępnianie i wykorzystywanie

T R A S A
PRACOWNIA PROJEKTOWA