Przekrój podłużny
skala 1:50/500

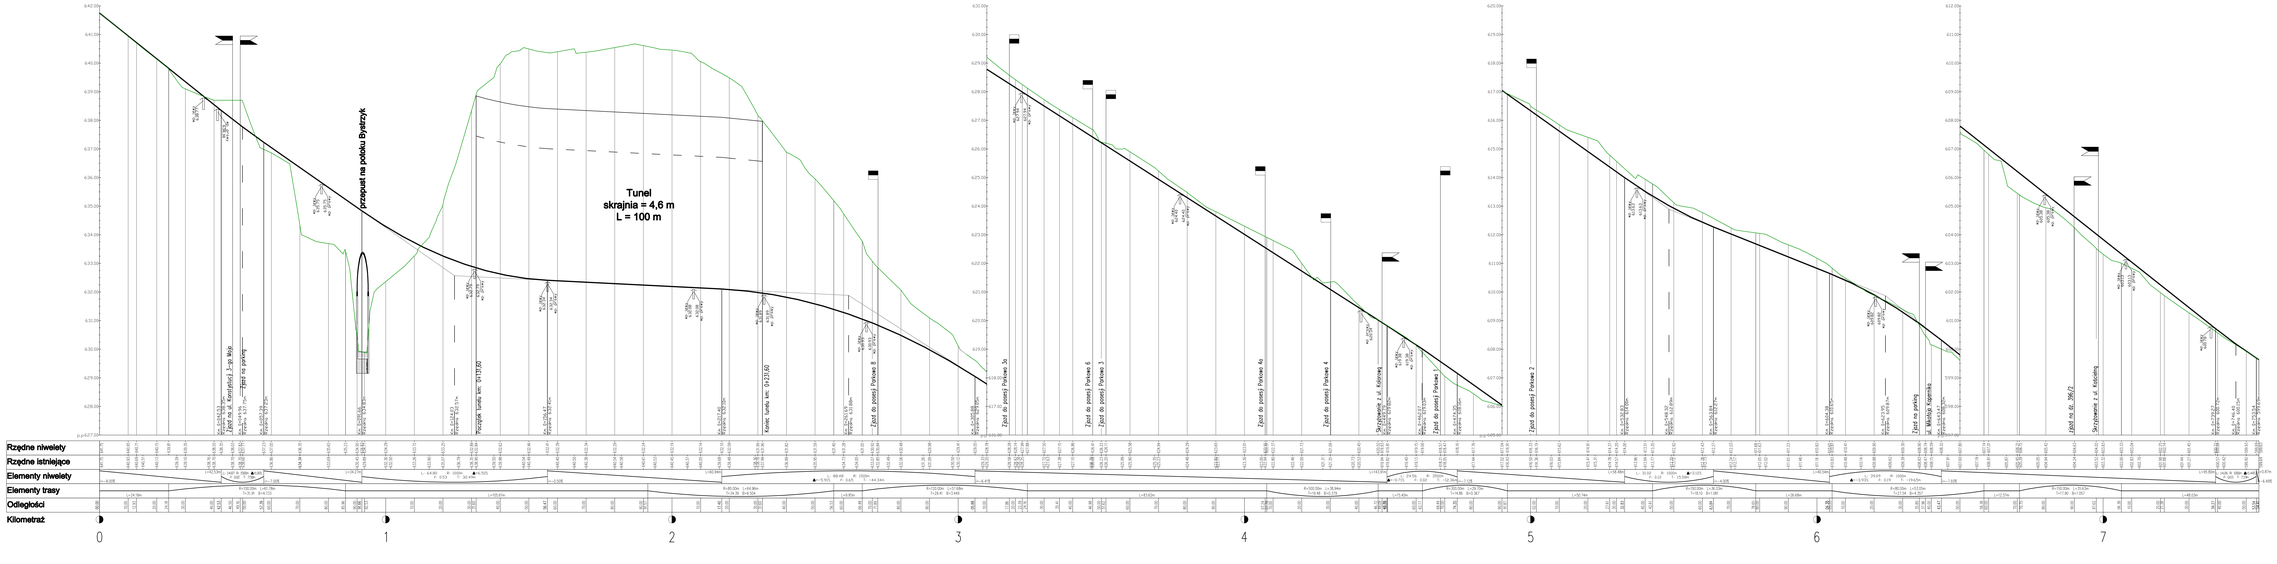

NAZWA I ADRES OBIEKTU	Budowa ulicy Parkowej w Kąkolocu
NAZWA RYSUNKU	Przekrój podłużny
RODZAJ OPRACOWANIA	PROJEKT BUDOWLANY
PROJEKTOWAŁ:	mgr inż. TOMASZ CZERLICZAK upr. nr 270/OPB Spis.Uprawnień: 67 w zakresie drogowej
SPRAWDZIŁA	mgr inż. KONRAD SCIBCZYK upr. nr PR/0187 Spis.Uprawnień: 67 w zakresie drogowej
OPRACOWAŁ	mgr inż. Leszek Nogala
BRANŻA: DROGOWA	SKALA: 1:50/500	FORMAT: A3
Nr dokumentacji: 22.2.2020	Prawa autorskie zastrzeżone. Przedmiot tego pisma stanowi własność intelektualną i nie może być powielany ani przedstawiany osobom trzecim bez zgody autora.

TRASKO PRACOWNIA PROJEKTOWA
Tomasz Czerliczak, Konrad Scibczyk, Leszek Nogala