



Przekrój podłużny schodów skala 1:25

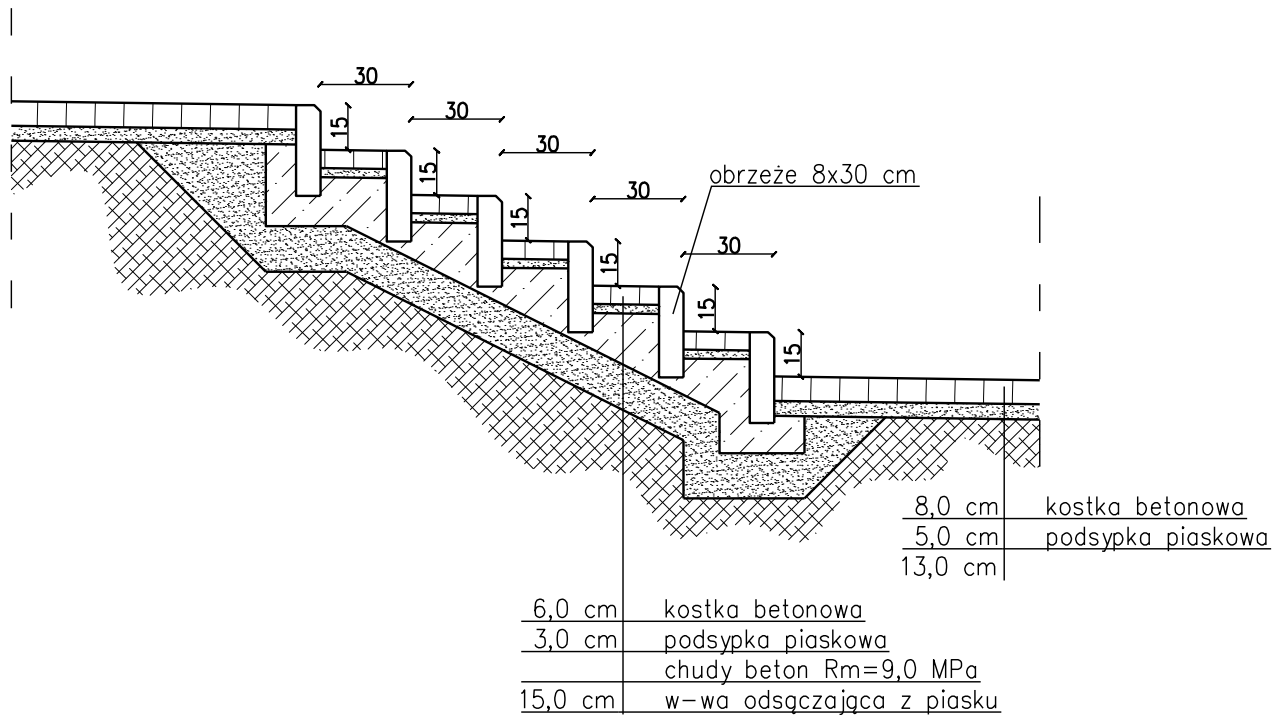

 T R A S K O PRACOWNIA PROJEKTOWA 70-390 Szczecin, ul. Wojska Polskiego 99, tel./fax (091)4230047, trasko@go2.pl			
NAZWA I ADRES OBIEKTU:	Budowa ulicy Parkowej w Karpaczu		
NAZWA RYSUNKU:	Przekrój podłużny schodów		
RODZAJ OPRACOWANIA:	PROJEKT BUDOWLANY		
PROJEKTOWAŁ:	tech. ZYGMUNT SOBOLEWSKI upr. nr 270/Sz/86 specj. konstr. inż. w zakresie dróg		
SPRAWDZIŁA:	mgr inż. ROMAN SIEMCZYK upr. nr 149/Sz/87 specj. konstr. inż. w zakresie dróg		
OPRACOWAŁ:	mgr inż. Łukasz Mężydło		
BRANŻA: DROGOWA	DATA: grudzień 2008	SKALA: 1:25	RYS. NR: 4
Nr dokumentacji: 23-2008	Prawa autorskie zastrzeżone. Projekt ten jest chroniony prawem zgodnie z ustawą o prawie autorskim. Kopiowanie, powielanie, odstępwanie i dokonywanie zmian bez zgody autora jest zabronione i podlega karze.		