



Przekroje normalne skala 1:50


przekrój w km: 0+100

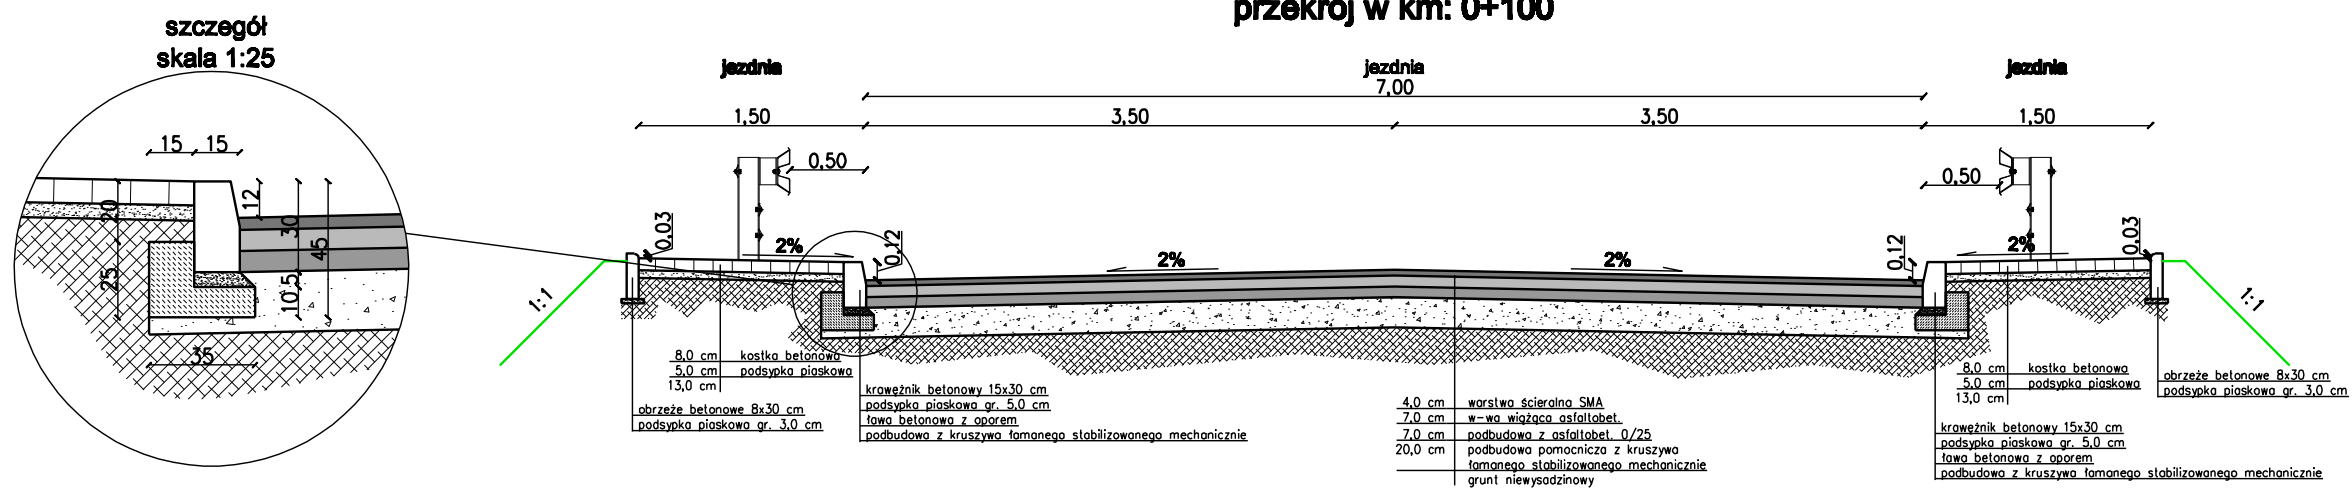


przekrój w km: 0+400

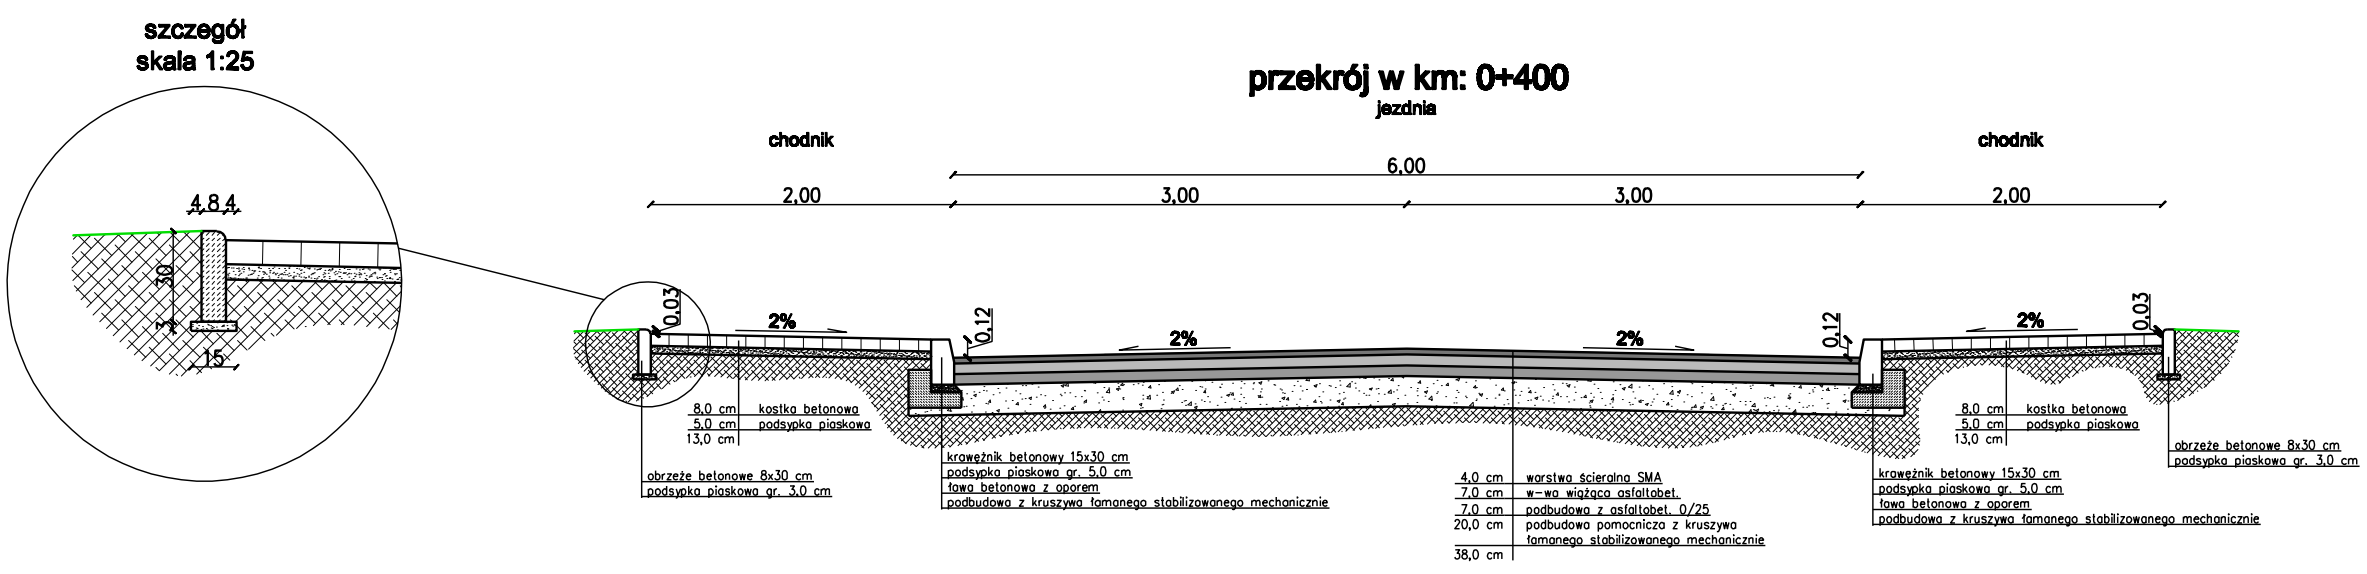

przekrój w km: 0+500

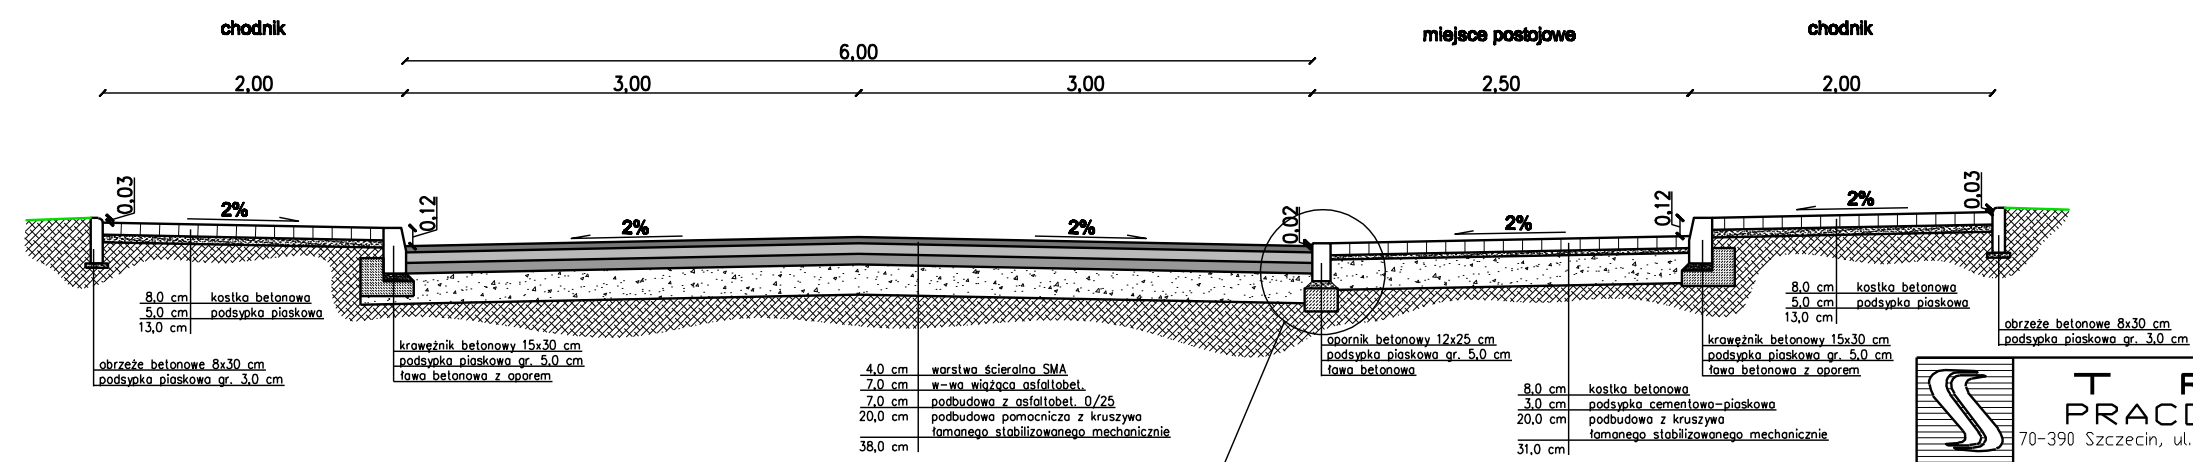

 TRASKO PRACOWNIA PROJEKTOWA 70-390 Szczecin, ul. Wojska Polskiego 99, tel./fax (091)4230047, trasko@go2.pl	
NAZWA RYSUNKU: Przekroje normalne I	RODZAJ OPRAWOWANIA: PROJEKT BUDOWLANY
PROJEKTOWAŁ: tech. ZYGMUNT SOBOLEWSKI upr. nr 270/Sz/86 specj. konstr. inż. w zakresie dróg	SPRAWDZIŁA: mgr inż. ROMAN SIEMCZYK upr. nr 149/Sz/87 specj. konstr. inż. w zakresie dróg
OPRACOWAŁ: mgr inż. Łukasz Mezydło	BRANŻA: DROGOWA
DATA: grudzień 2008	SKALA: 1:50
RYS. NR: 2	Nr dokumentacji: 23-2008
Prawa autorskie zastrzeżone. Projekt ten jest chroniony prawem zgodnie z ustawą o prawie autorskim. Kopiowanie, powielanie, odstępowanie i dokonywanie zmian bez zgody autora jest zabronione i podlega karze.	