




Przekrój A-A bez zasypki gruntowej skala 1:50

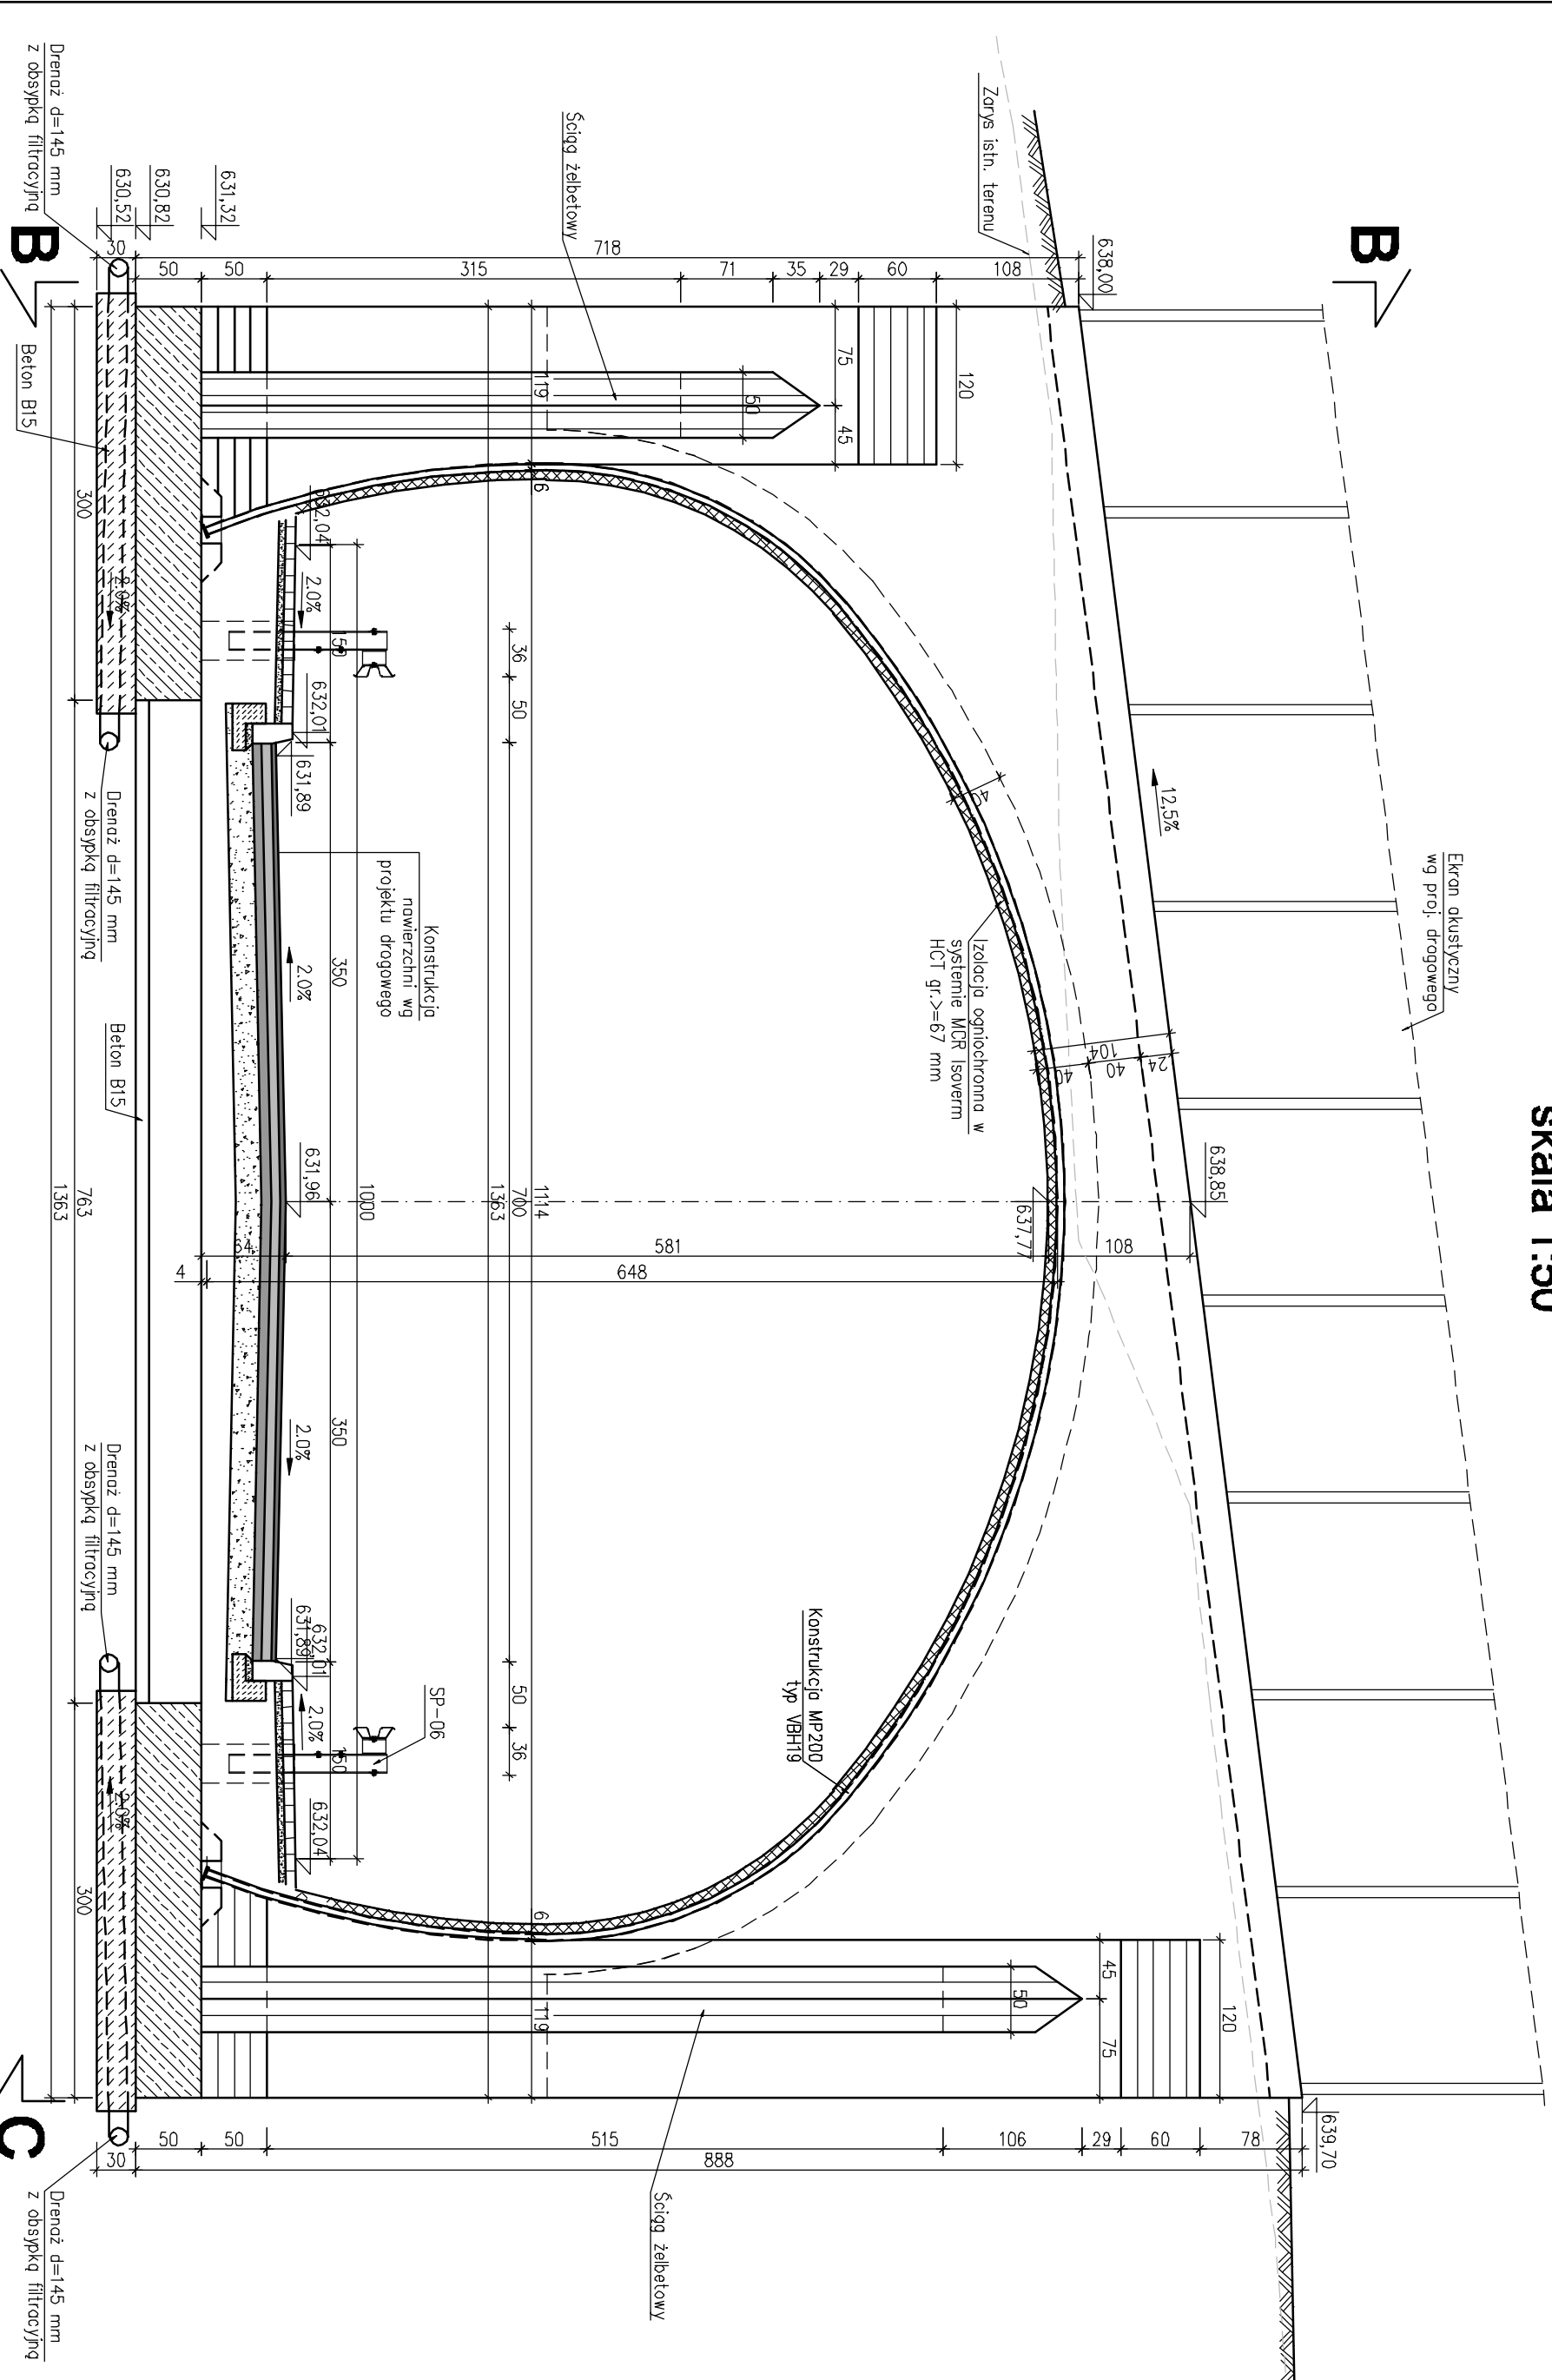

Przekrój B-B skala 1:50

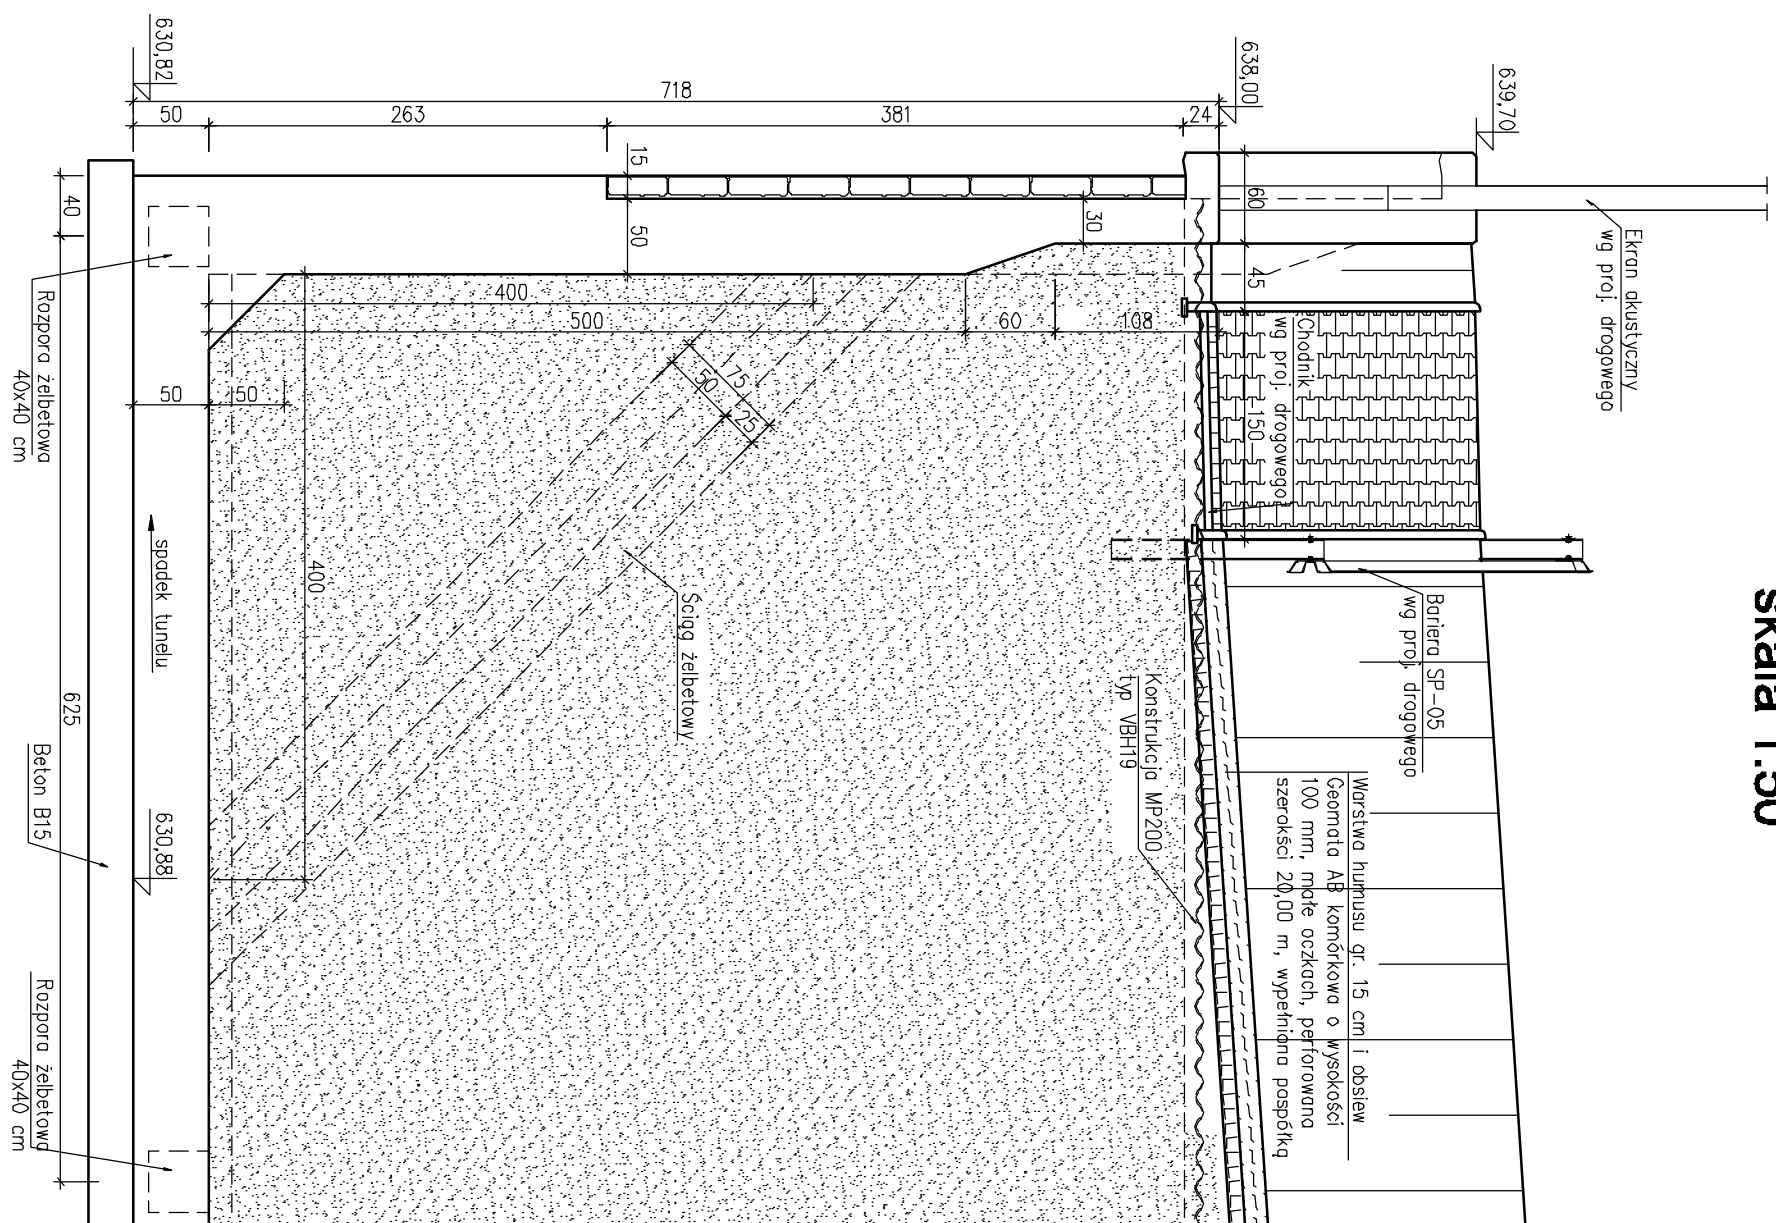

Przekrój C-C skala 1:50

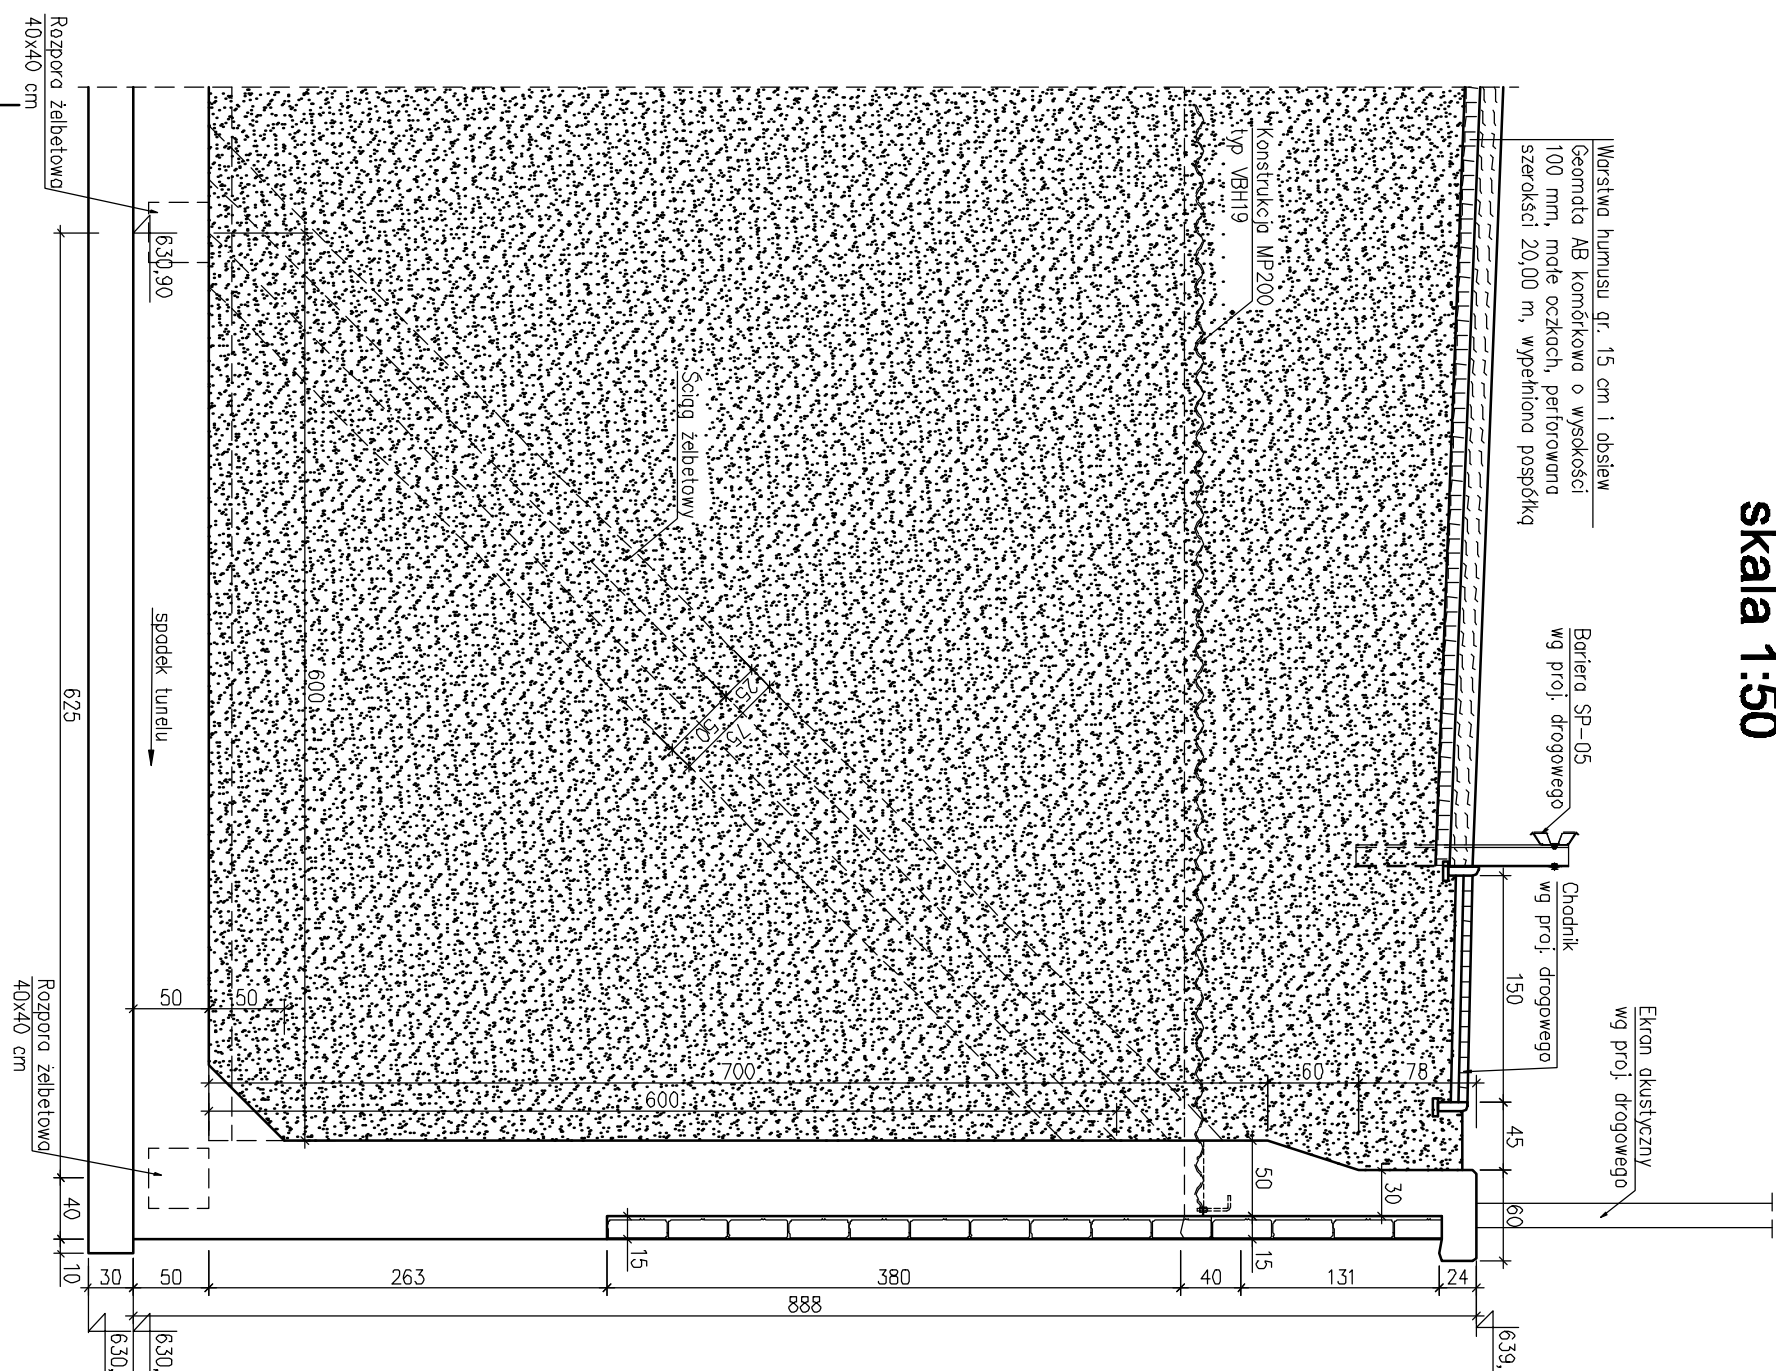

Tytuł projektu	Budowa ulicy Parkowej w Karpoczu.	Nr umowy	ZP/342/31/2008
Tytuł rysunku	Tunel i ściany oporowe	Data	12.2008 r.
Projektant	inż. Ryszard Jastrzębski	Skala	1:50
Opracował	inż. Marcin Jastrzębski	Nr rys.	6
Sprawdził	inż. Jan Szyzsko		

Upr. nr KBu-2128/64/66 projekt. mostów i dróg