




**Przekrój A-A**  
bez zasypki gruntowej  
skala 1:50

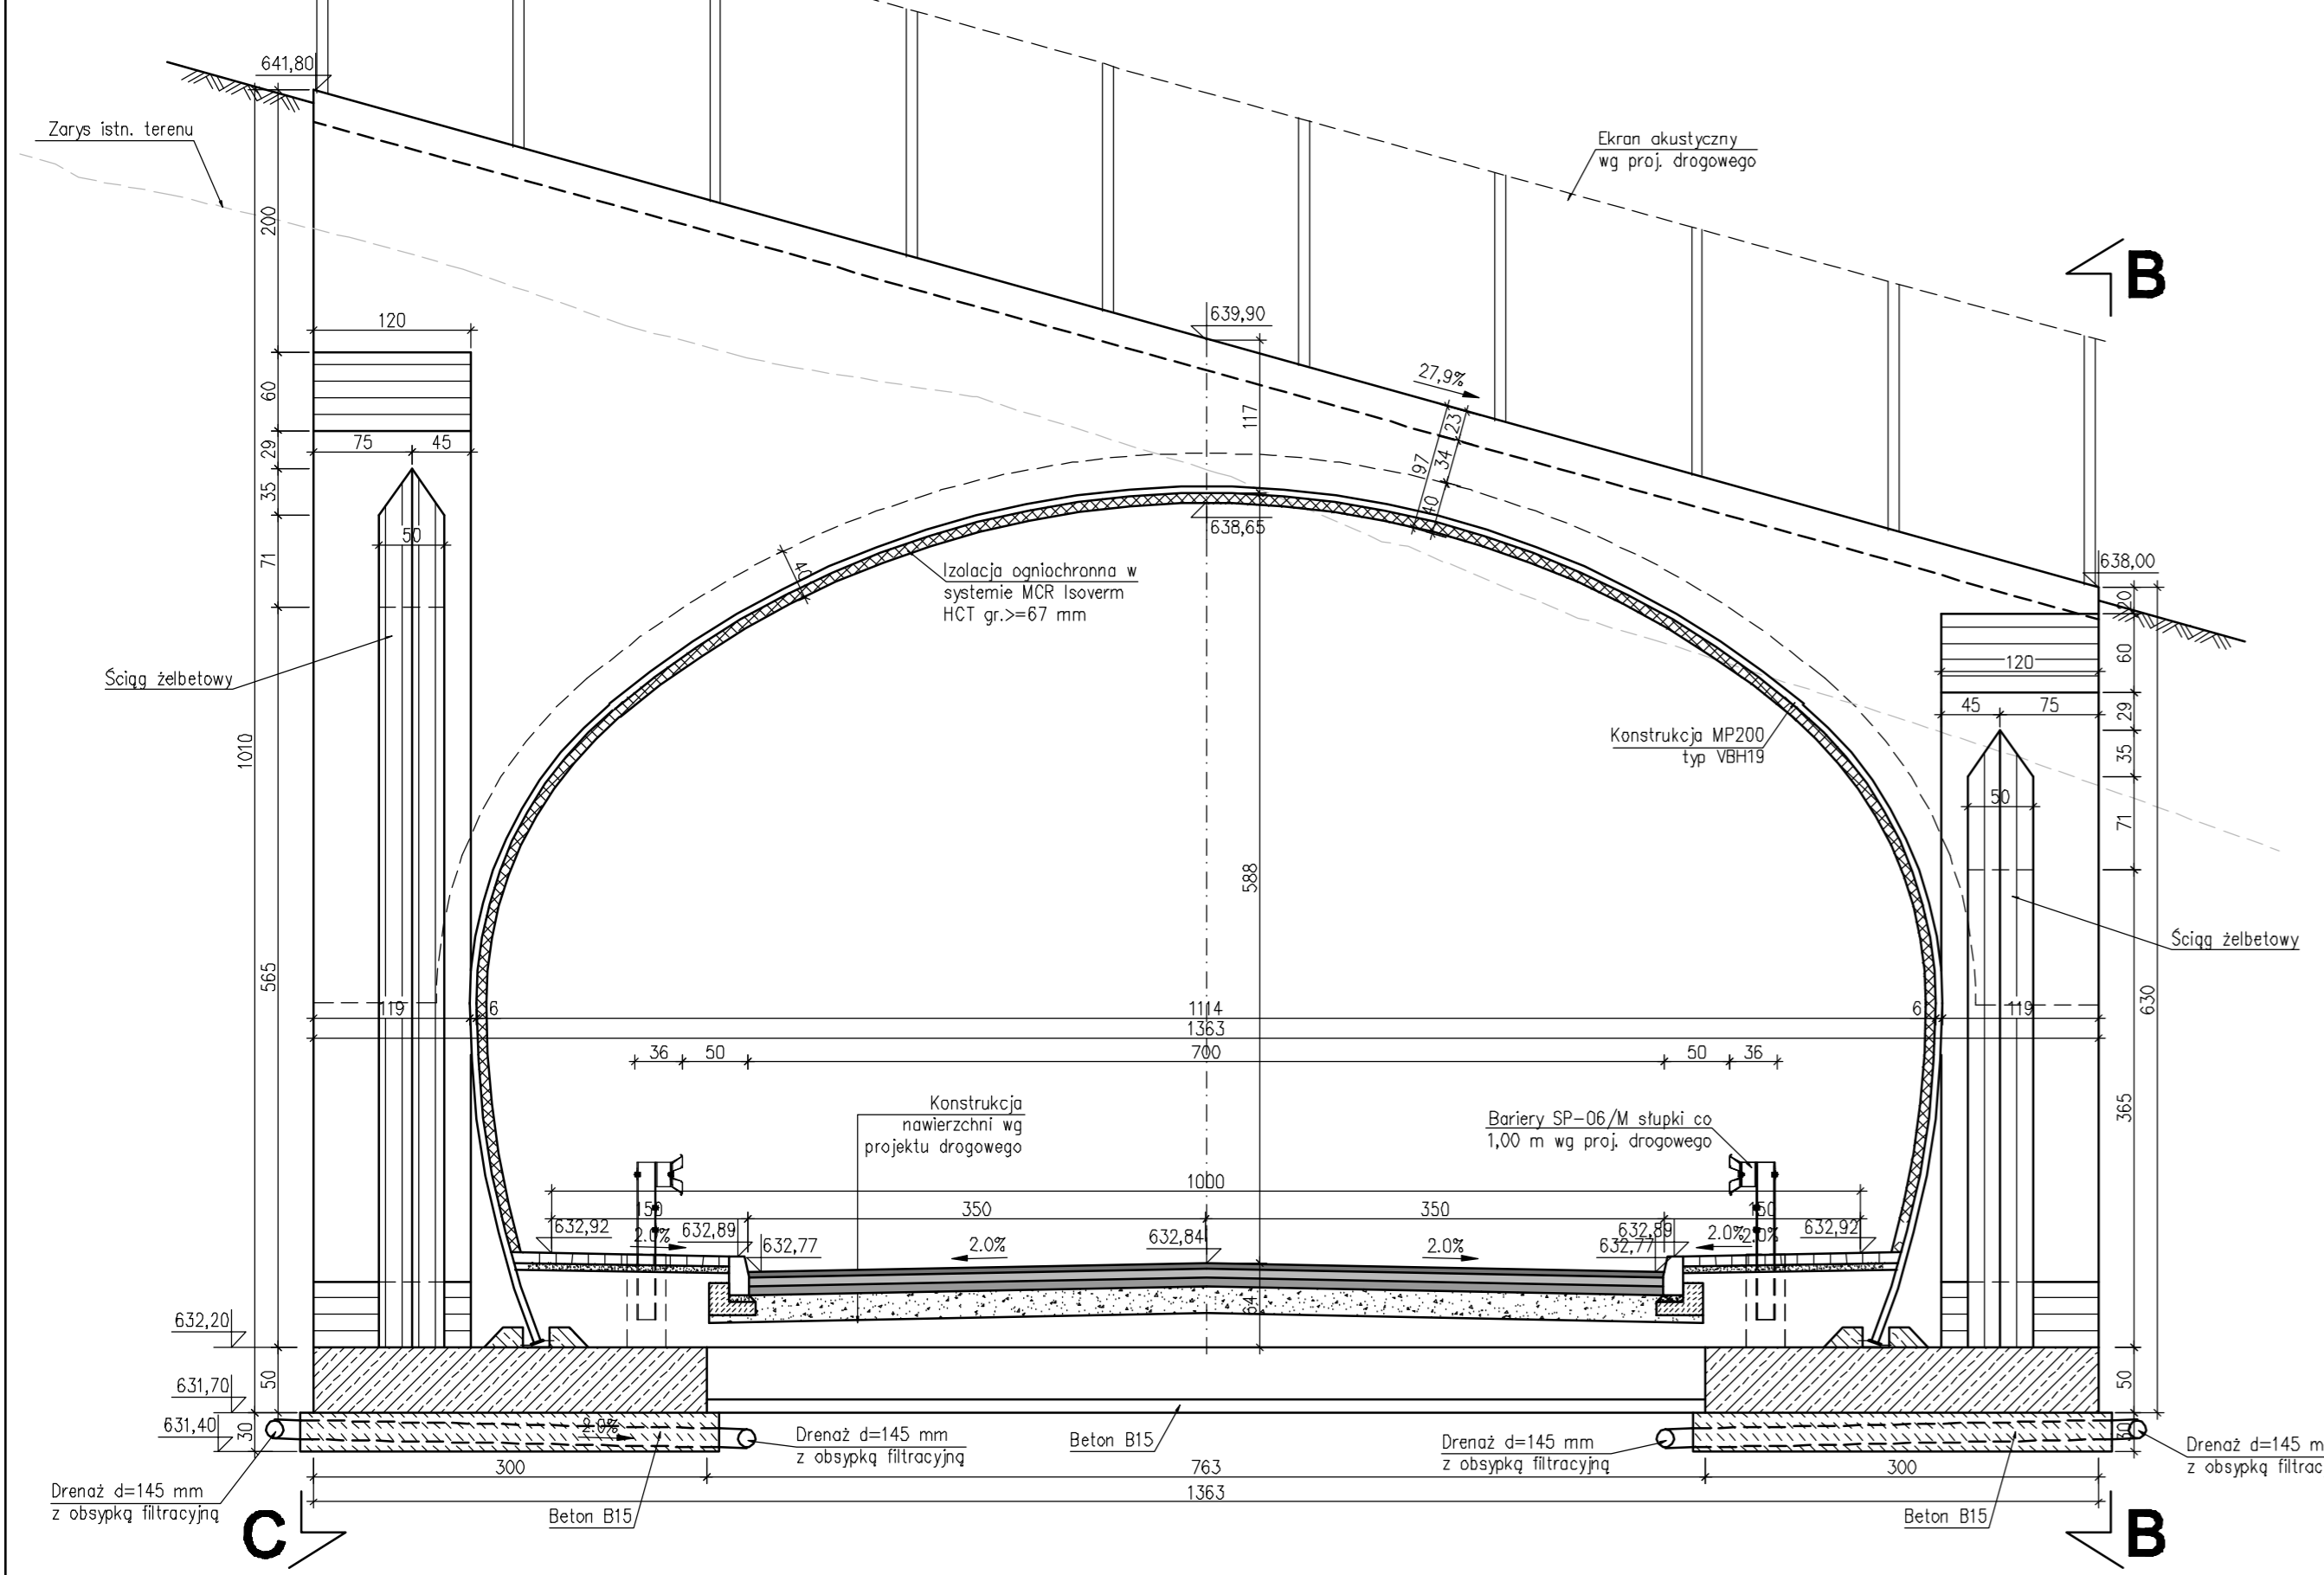


**Przekrój B-B**  
skala 1:50

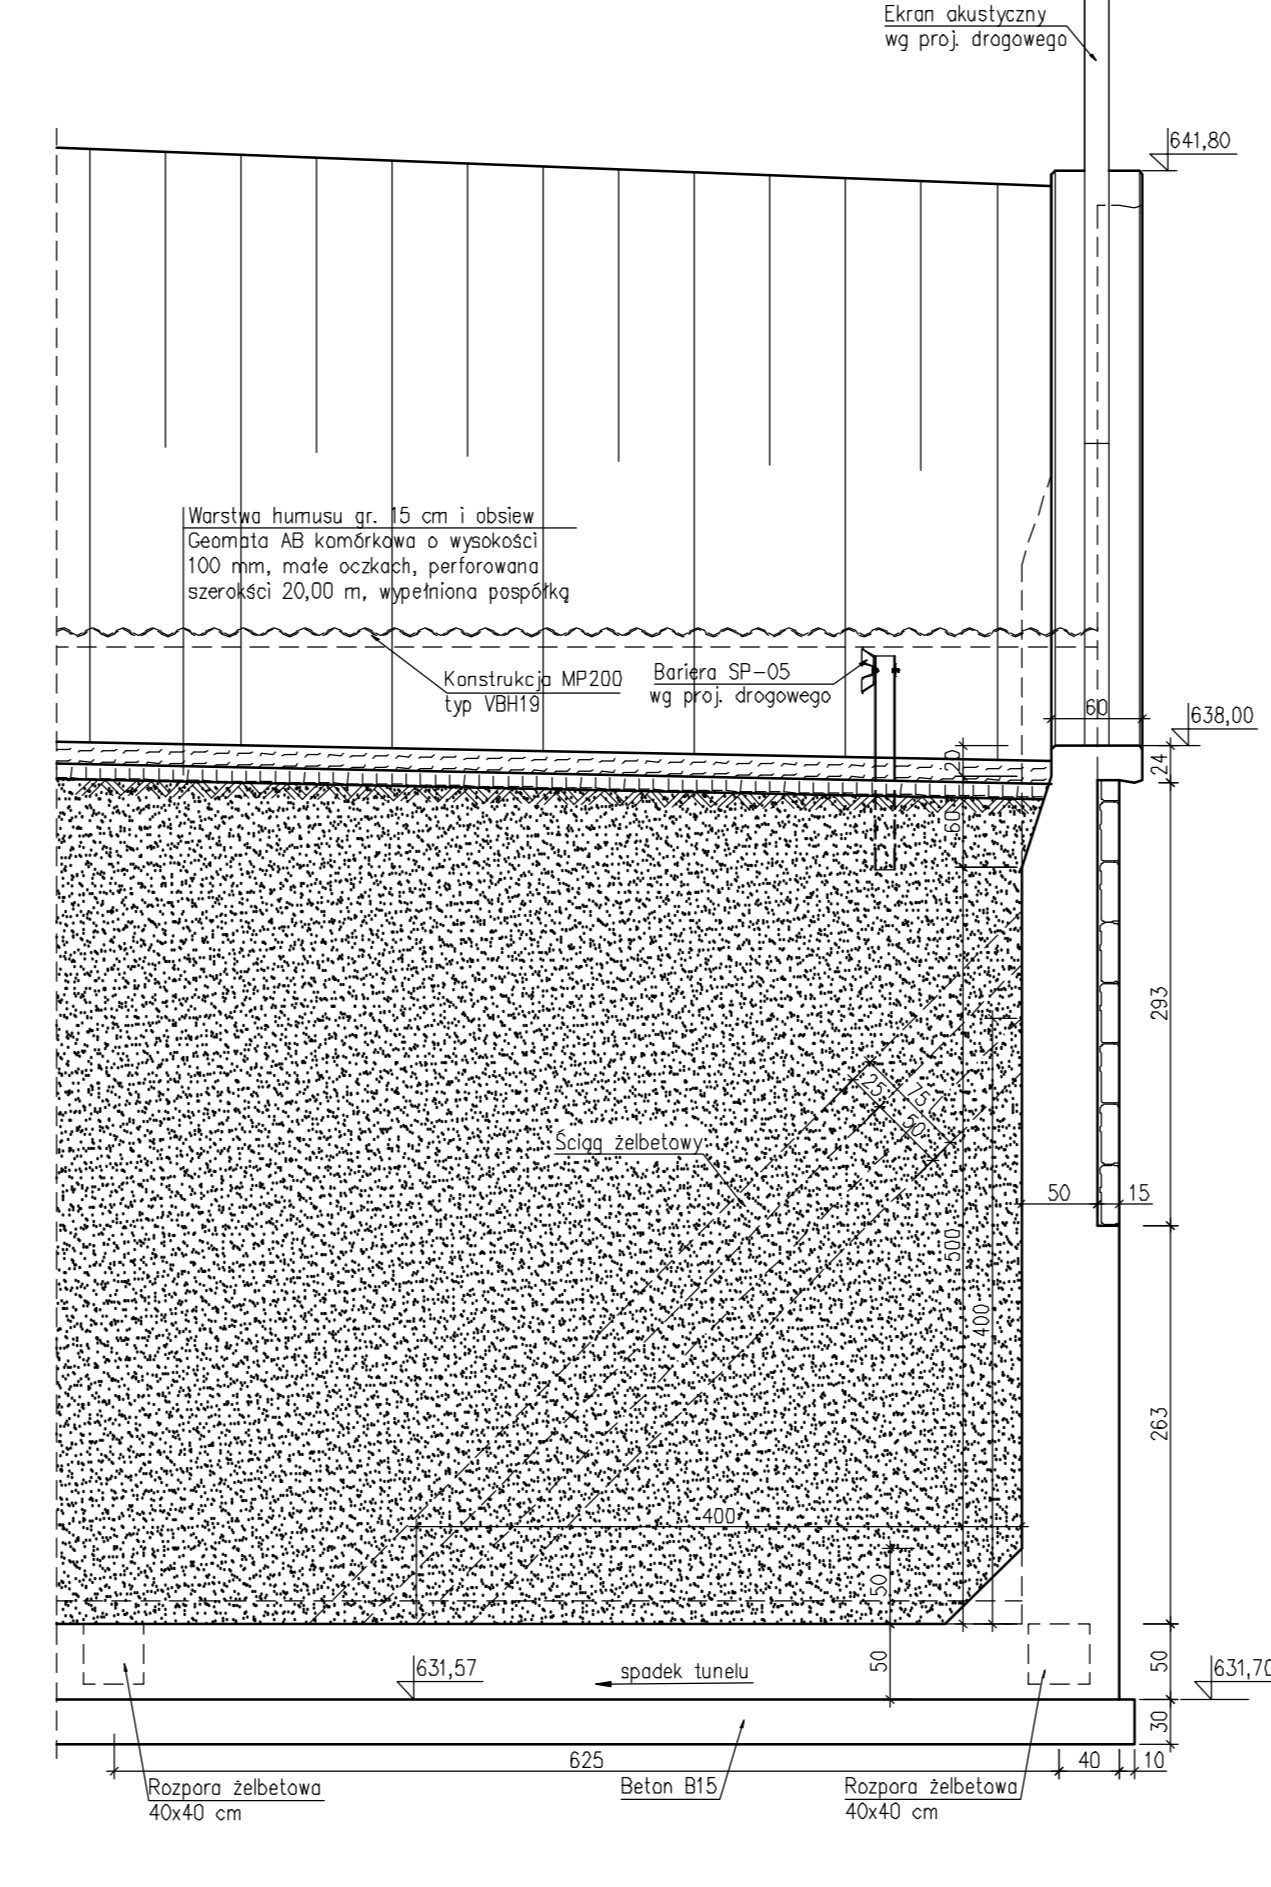

**Przekrój C-C**  
skala 1:50

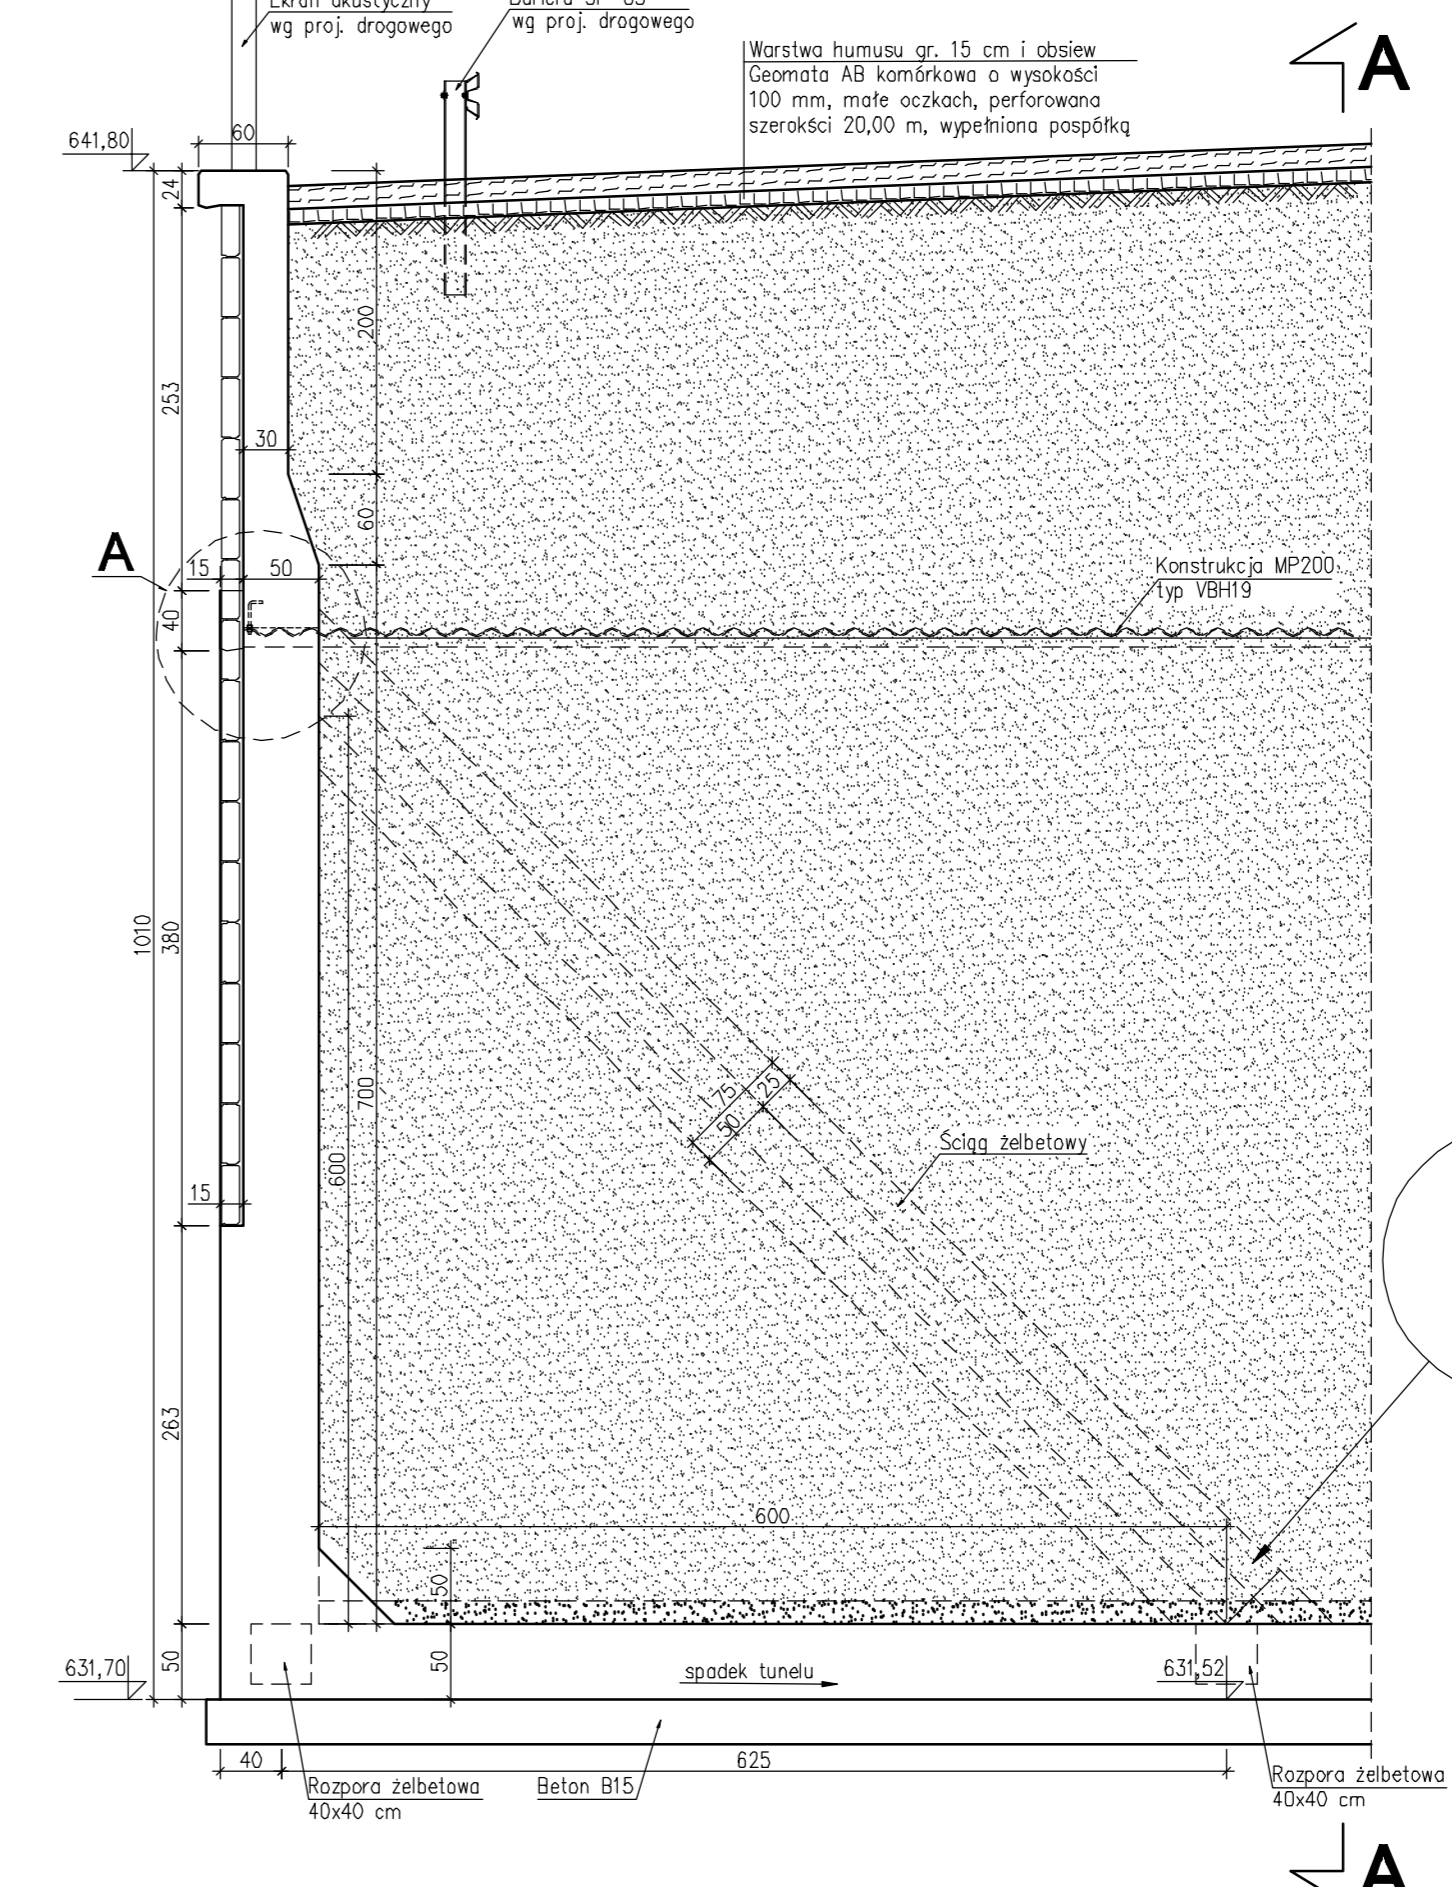

**Szczegół A**  
skala 1:10  
wymiar w mm

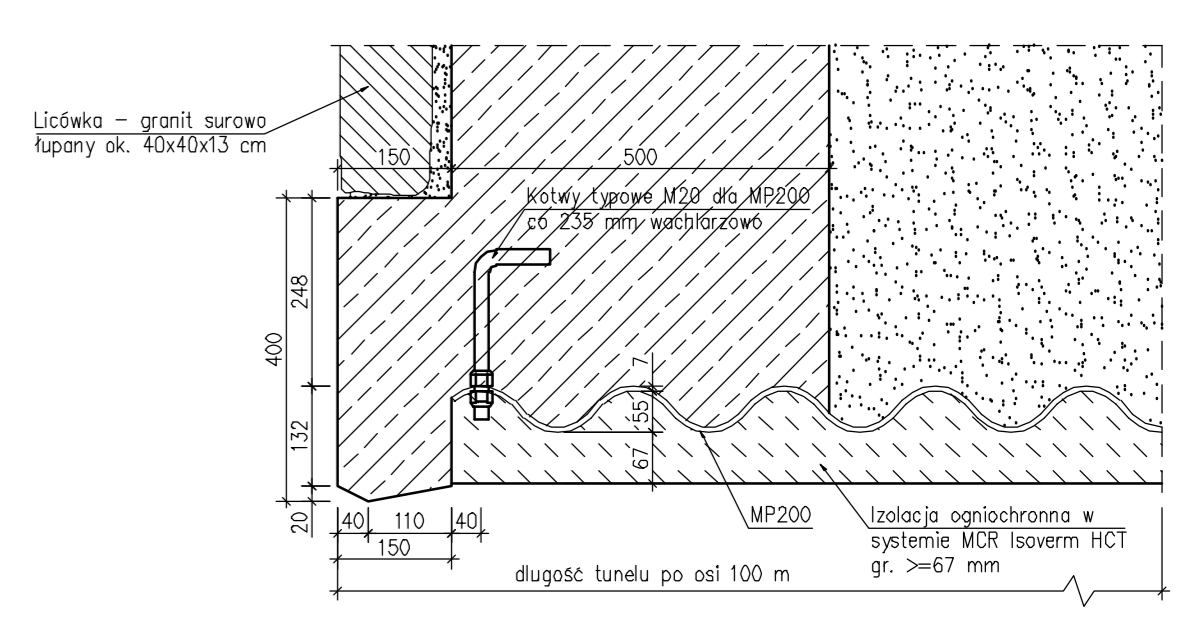

Tytuł projektu	Budowa ulicy Parkowej w Karpaczu.	Nr umowy	ZP/342/31/2008
Tytuł rysunku	Tunel i ściany oporowe <b>Geometria ściany czołowej od wlotu tunelu</b>	Data	12.2008 r.
Projektant	inż. Ryszard Jastrzębski Upr.nr 106/Sz/86 proj. i wyk. mostów	Skala	1:50
Opracował	inż. Marcin Jastrzębski	Nr rys.	5
Sprawił	inż. Jan Szyszko Upr.nr KBU1a-2126/64/66 projekt. mostów i dróg		

07.10.2009 05.20