Przekrój podłużny
skala 1:50/500

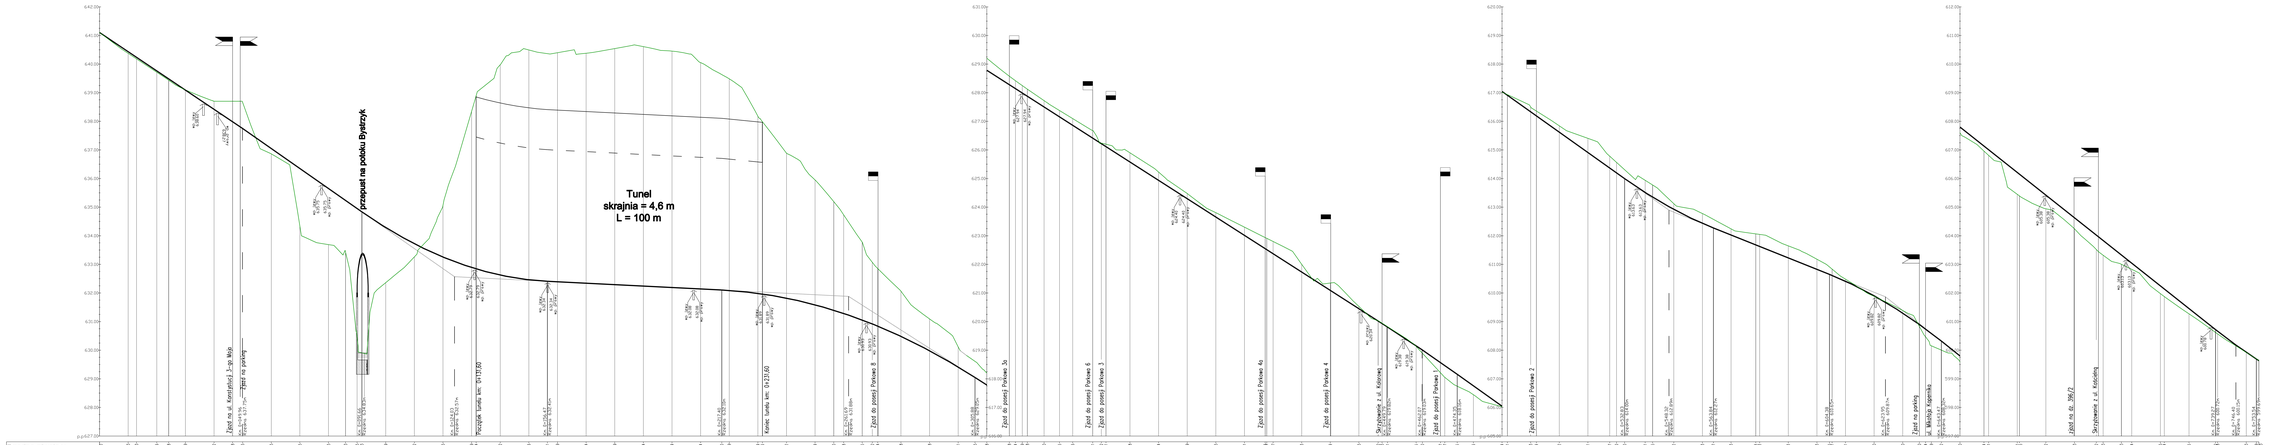

AUTOR: MGR. INŻ. GRZEGORZ	Budowa ulicy Parkowej w Kamieniu
NAZWA RYSUNKU	Przekrój podłużny
FAZA / SPECJALNOŚĆ	PROJEKT WYKONAWCZY
PROJEKTOWAŁ	tech. TOMASZ GRZELAK upr. nr 270/09/PKOŚ
SPRAWDZIŁ	mgr inż. Leszek Nowak
BRANŻA DROGOWA	DATA luty 2020 SKALA 1:50/500 NR W 9

Projekt budowlany wykonany na podstawie aktualnych przepisów i zgodnie z zasadami wiedzy technicznej. Projektant nie ponosi odpowiedzialności za ewentualne szkody wynikłe z nieprzestrzegania zasad BHP podczas realizacji projektu.