

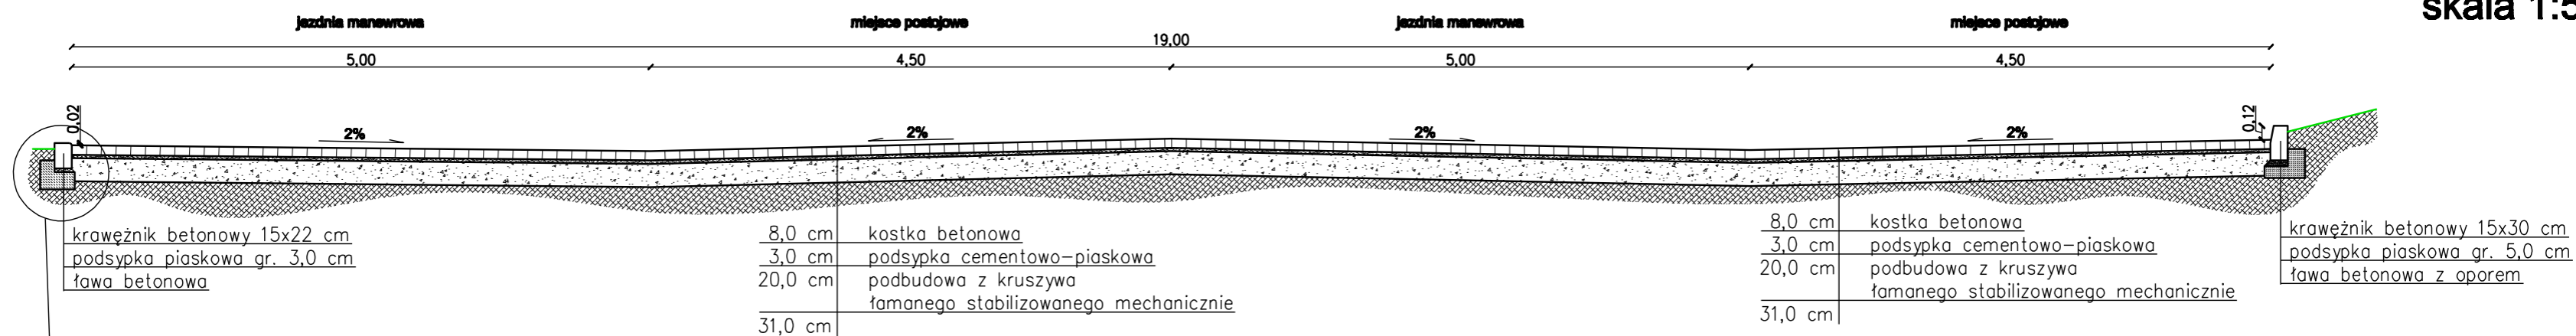
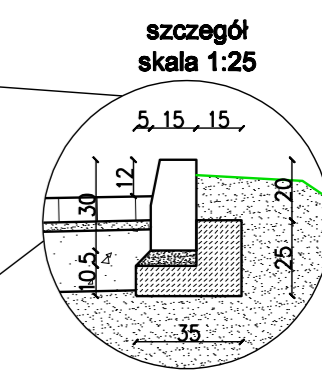


Przekroje normalne skala 1:50


przekrój B-B

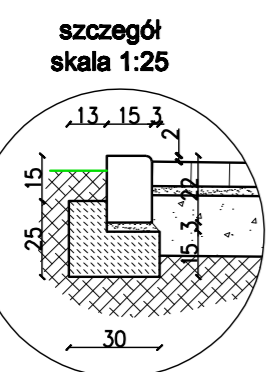

przekrój C-C

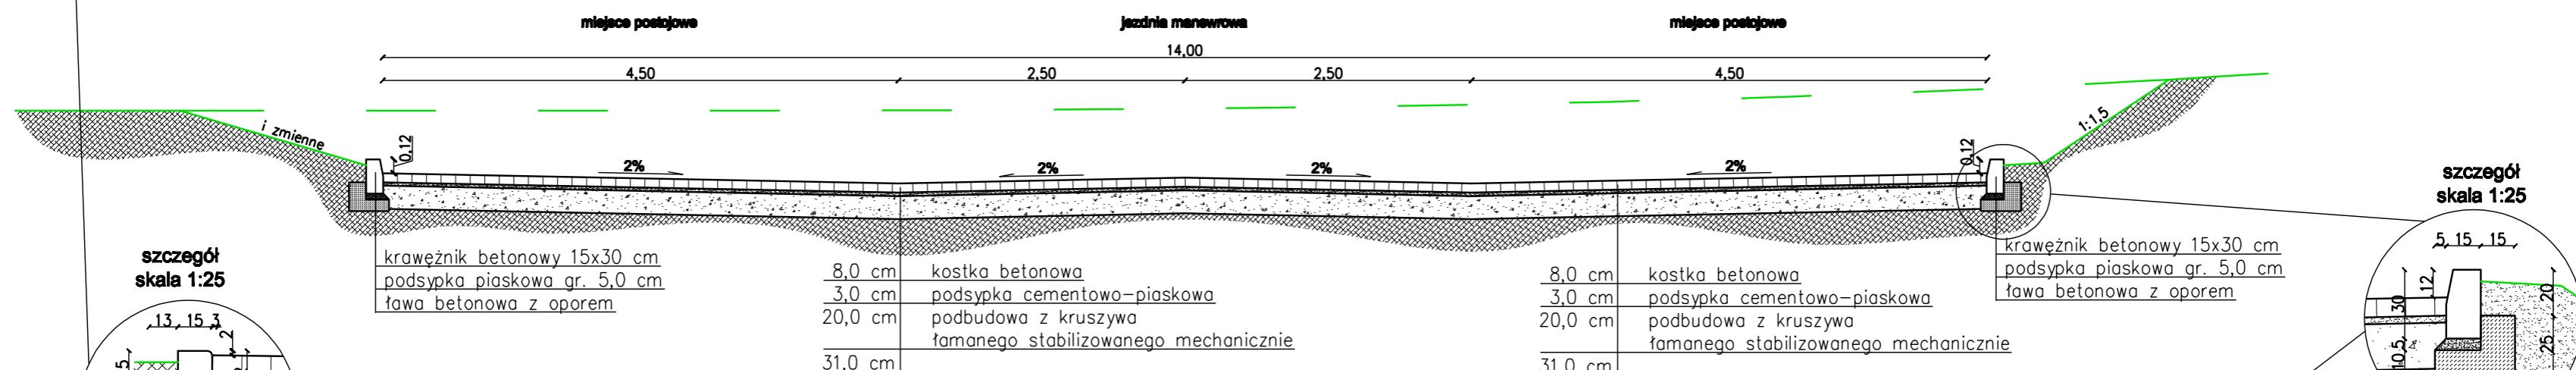

przekrój D-D

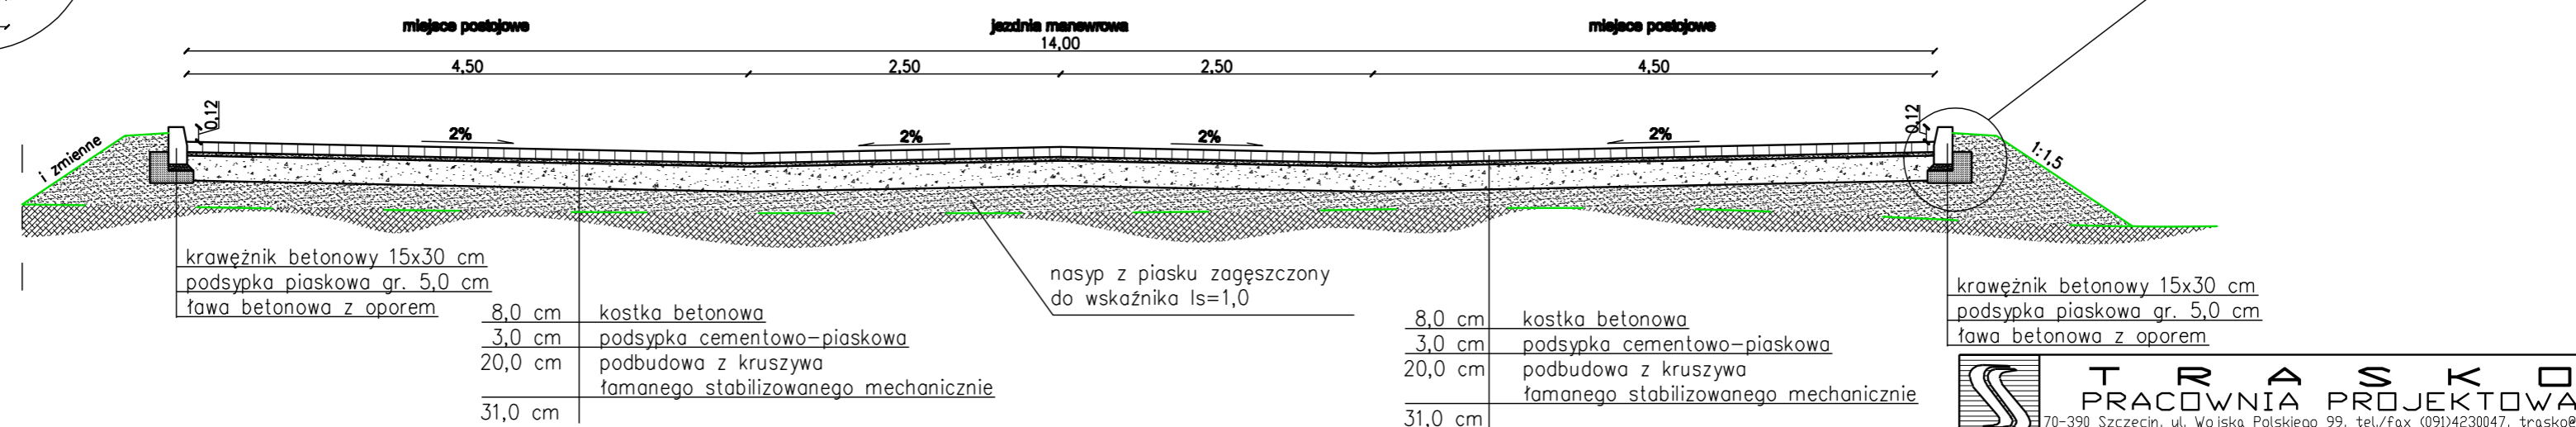

TRASKO
PRACOWNIA PROJEKTOWA
70-390 Szczecin, ul. Wojska Polskiego 99, tel./fax (091)4230047, trasko@go2.pl

NAZWA I ADRES OBIEKTU:	Budowa ulicy Parkowej w Karpaczu		
NAZWA RYSUNKU:	Przekroje normalne - cz. 3		
RODZAJ OPRACOWANIA:	PROJEKT WYKONAWCZY		
PROJEKTOWAŁ:	tech. ZYGMUNT SOBOLEWSKI upr. nr 270/Sz/86 specj. konstr. inż. w zakresie dróg		
OPRACOWAŁ:	ngr inż. Lukasz Mezydło		
BRANŻA:	DATA:	SKALA:	RYS. NR:
DRÓGOWA	luty 2009	1:50	6
Nr dokumentacji: 23-2008			
Prawa autorskie zastrzeżone. Projekt ten jest chroniony prawem zgodnie z ustawą o prawie autorskim. Kopowanie, powielanie, odstępowanie i dokonywanie zmian bez zgody autora jest zabronione i podlega karze.			