
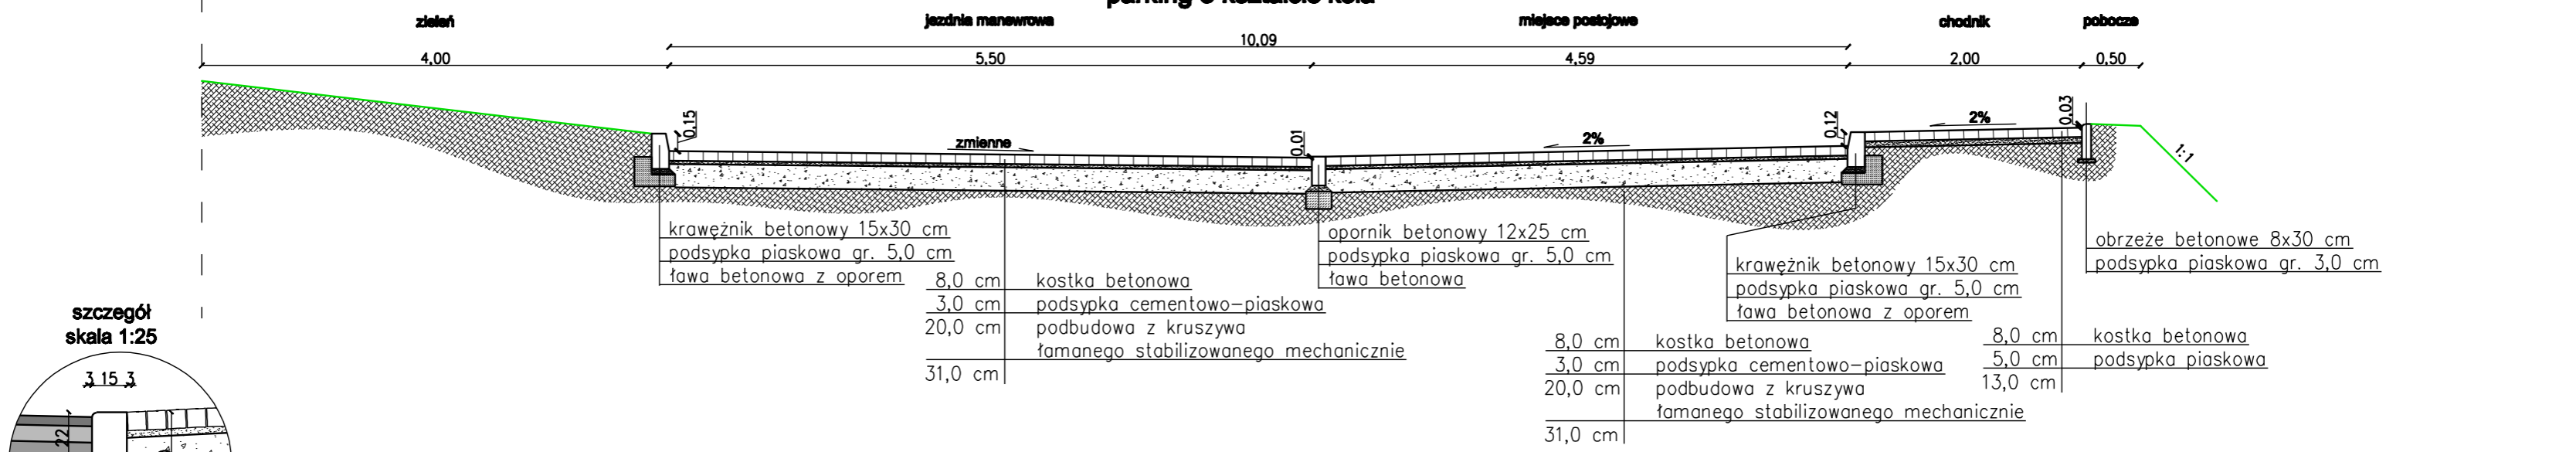



Przekroje normalne skala 1:50

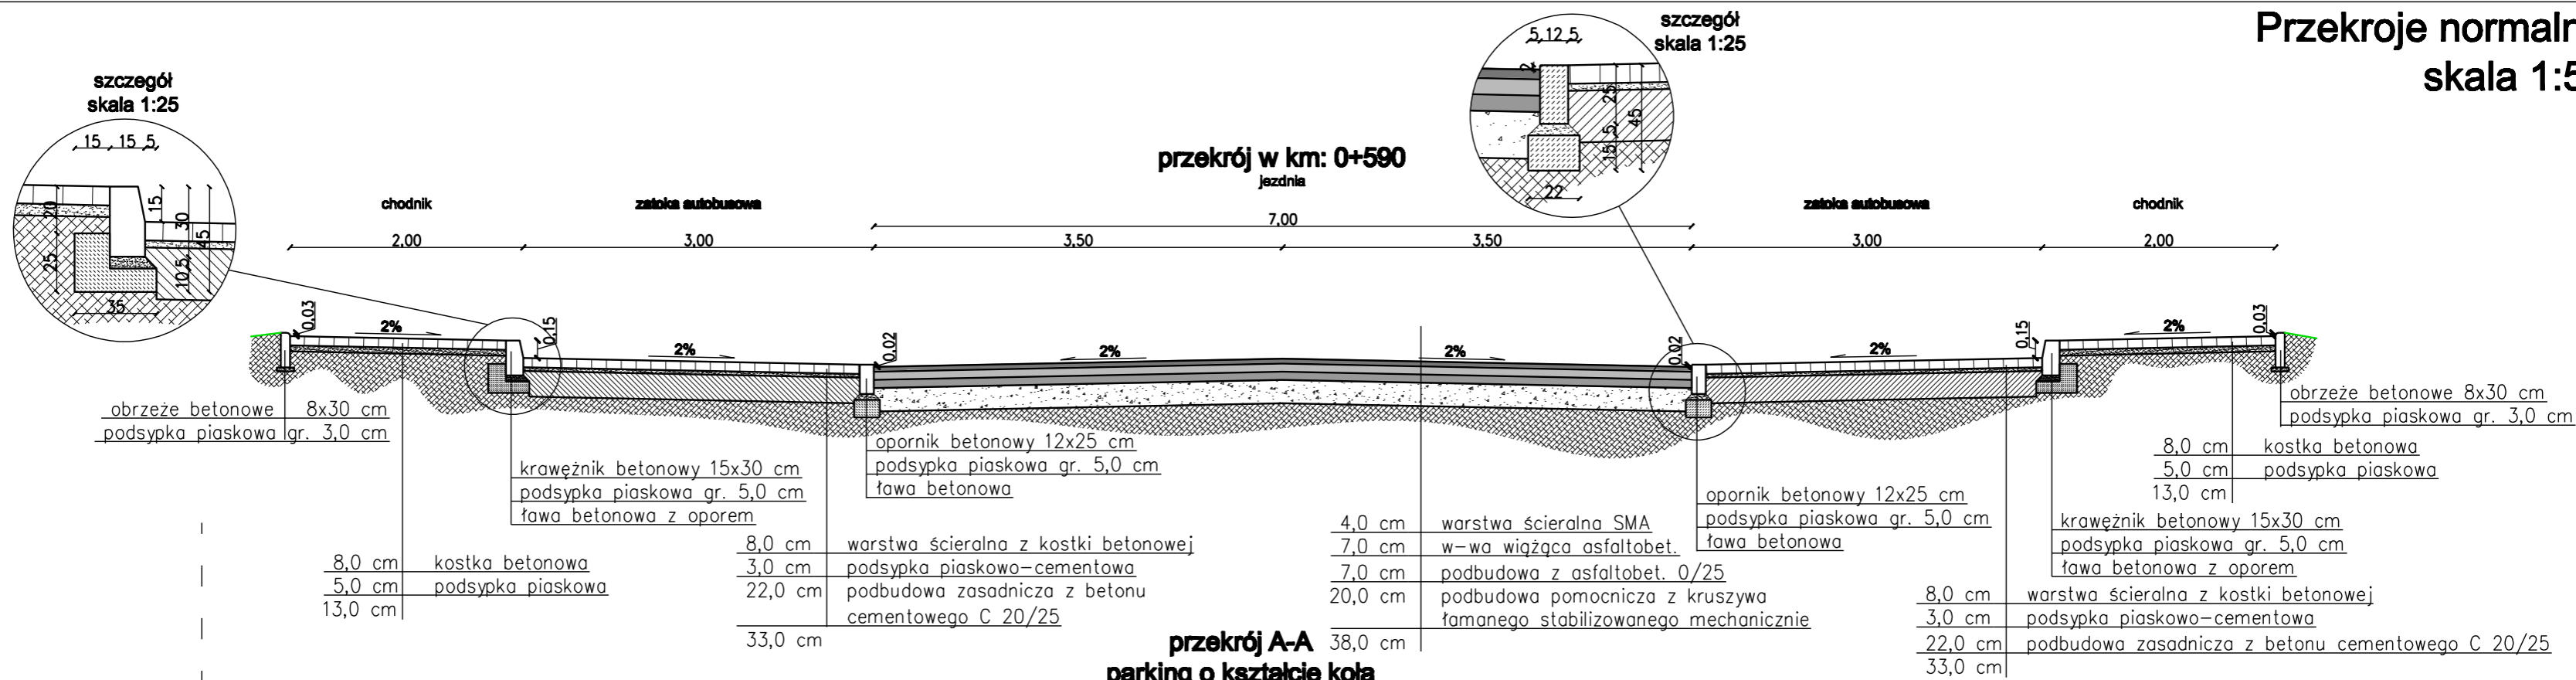

 TRASKO PRACOWNIA PROJEKTOWA <small>70-390 Szczecin, ul. Wajnska Polskiego 99, tel./fax (091)4230047, trasko@go2.pl</small>		
NAZWA I ADRES OBIEKTU:	Budowa ulicy Parkowej w Karpaczu	
NAZWA RYSUNKU:	Przekroje normalne - cz. 2	
RODZAJ OPRACOWANIA:	PROJEKT WYKONAWCZY	
PROJEKTOWAŁ:	tech. ZYGMUNT SOBOLEWSKI upr. nr 270/Sz/86 specj. konstr. inż. w zakresie dróg	
OPRACOWAŁ:	mgr inż. Łukasz Mezydło	
BRANŻA:	DATA: luty 2009	SKALA: 1:50
DRÓGOWA		RYS. NR: 5
Nr dokumentacji: 23-2008	Prawa autorskie zastrzeżone. Projekt ten jest chroniony prawem zgodnie z ustawą o prawie autorskim. Kopiowanie, powielanie, odstępowanie i dokonywanie zmian bez zgody autora jest zabronione i podlega karze.	