Przekroje normalne
skala 1:50

przekrój w km: 0+100

szczegół
skala 1:25

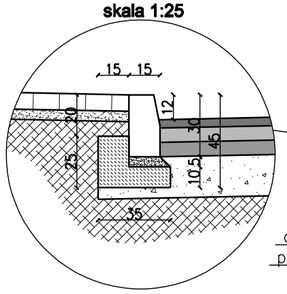

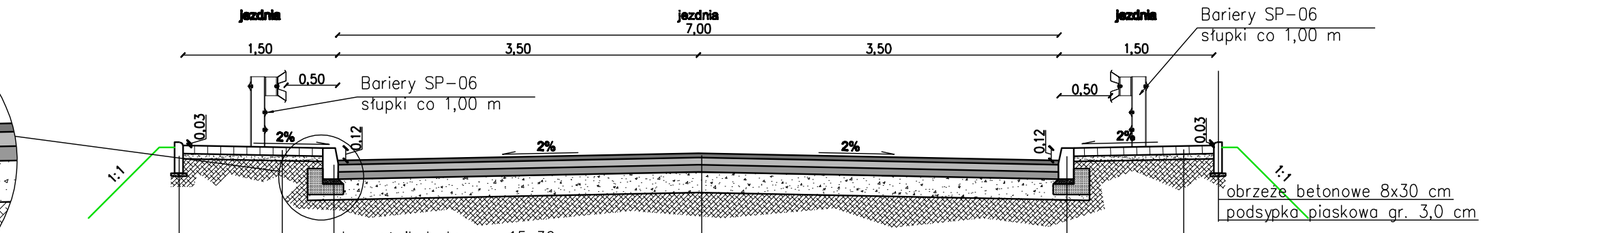

obrzeże betonowe 8x30 cm
podsypka piaskowa gr. 3,0 cm

krawężnik betonowy 15x30 cm
podsypka piaskowa gr. 5,0 cm
ława betonowa z oporem
podbudowa z kruszywa łamanego stabilizowanego mechanicznie

4,0 cm	warstwa ścieralna SMA
7,0 cm	w-wa wiążąca asfaltobet.
7,0 cm	podbudowa z asfaltobet. 0/25
20,0 cm	podbudowa pomocnicza z kruszywa łamanego stabilizowanego mechanicznie
	grunt niewysadzinowy

8,0 cm	kostka betonowa
5,0 cm	podsypka piaskowa
13,0 cm	

obrzeże betonowe 8x30 cm
podsypka piaskowa gr. 3,0 cm

8,0 cm	kostka betonowa
5,0 cm	podsypka piaskowa
13,0 cm	

krawężnik betonowy 15x30 cm
podsypka piaskowa gr. 5,0 cm
ława betonowa z oporem
podbudowa z kruszywa łamanego stabilizowanego mechanicznie

szczegół
skala 1:25

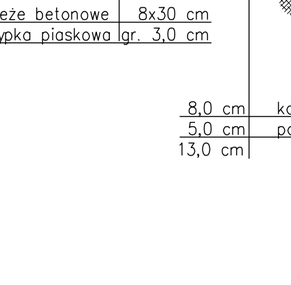

przekrój w km: 0+400

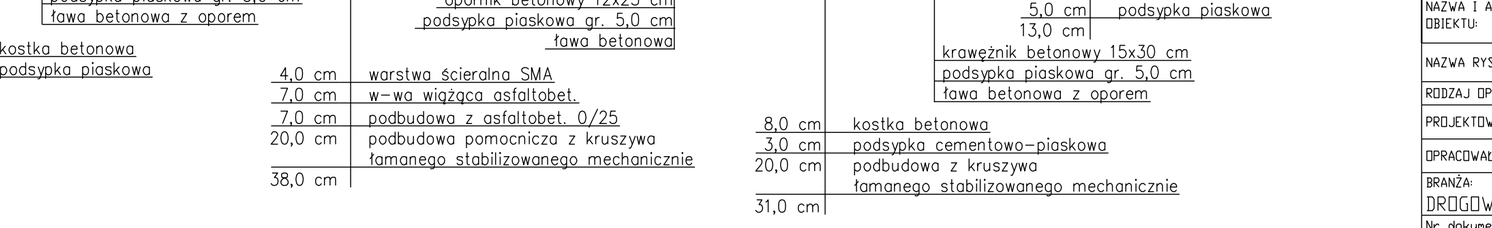

obrzeże betonowe 8x30 cm
podsypka piaskowa gr. 3,0 cm

krawężnik betonowy 15x30 cm
podsypka piaskowa gr. 5,0 cm
ława betonowa z oporem
podbudowa z kruszywa łamanego stabilizowanego mechanicznie

4,0 cm	warstwa ścieralna SMA
7,0 cm	w-wa wiążąca asfaltobet.
7,0 cm	podbudowa z asfaltobet. 0/25
20,0 cm	podbudowa pomocnicza z kruszywa łamanego stabilizowanego mechanicznie
38,0 cm	

8,0 cm	kostka betonowa
5,0 cm	podsypka piaskowa
13,0 cm	

obrzeże betonowe 8x30 cm
podsypka piaskowa gr. 3,0 cm

8,0 cm	kostka betonowa
5,0 cm	podsypka piaskowa
13,0 cm	

krawężnik betonowy 15x30 cm
podsypka piaskowa gr. 5,0 cm
ława betonowa z oporem
podbudowa z kruszywa łamanego stabilizowanego mechanicznie

przekrój w km: 0+500

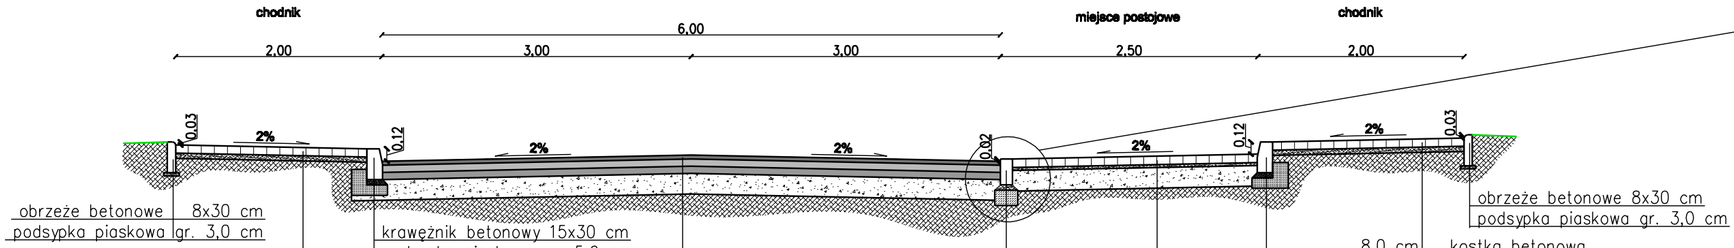

obrzeże betonowe 8x30 cm
podsypka piaskowa gr. 3,0 cm

krawężnik betonowy 15x30 cm
podsypka piaskowa gr. 5,0 cm
ława betonowa z oporem

8,0 cm	kostka betonowa
5,0 cm	podsypka piaskowa
13,0 cm	

opornik betonowy 12x25 cm
podsypka piaskowa gr. 5,0 cm
ława betonowa

4,0 cm	warstwa ścieralna SMA
7,0 cm	w-wa wiążąca asfaltobet.
7,0 cm	podbudowa z asfaltobet. 0/25
20,0 cm	podbudowa pomocnicza z kruszywa łamanego stabilizowanego mechanicznie
38,0 cm	

8,0 cm	kostka betonowa
3,0 cm	podsypka cementowo-piaskowa
20,0 cm	podbudowa z kruszywa łamanego stabilizowanego mechanicznie
31,0 cm	

obrzeże betonowe 8x30 cm
podsypka piaskowa gr. 3,0 cm

8,0 cm	kostka betonowa
5,0 cm	podsypka piaskowa
13,0 cm	

krawężnik betonowy 15x30 cm
podsypka piaskowa gr. 5,0 cm
ława betonowa z oporem

szczegół
skala 1:25

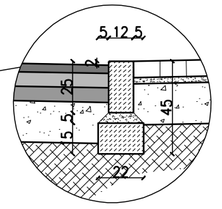

TRASKO
PRACOWNIA PROJEKTOWA
70-390 Szczecin, ul. Wojska Polskiego 99, tel./fax (091)4230047, trasko@go2.pl

NAZWA I ADRES OBIEKTU:	Budowa ulicy Parkowej w Karpaczu		
NAZWA RYSUNKU:	Przekroje normalne - cz. 1		
RODZAJ OPRACOWANIA:	PROJEKT WYKONAWCZY		
PROJEKTOWAŁ:	tech. ZYGMUNT SOBOLEWSKI upr. nr 270/Sz/86 specj. konstr. inż. w zakresie dróg		
OPRACOWAŁ:	mgr inż. Łukasz Mężydło		
BRANŻA: DROGOWA	DATA: luty 2009	SKALA: 1:50	RYS. NR: 4
Nr dokumentacji: 23-2008			

Prawa autorskie zastrzeżone. Projekt ten jest chroniony prawem zgodnie z ustawą o prawie autorskim. Kopiowanie, powielanie, adaptowanie i dokonywanie zmian bez zgody autora jest zabronione i podlega karze.