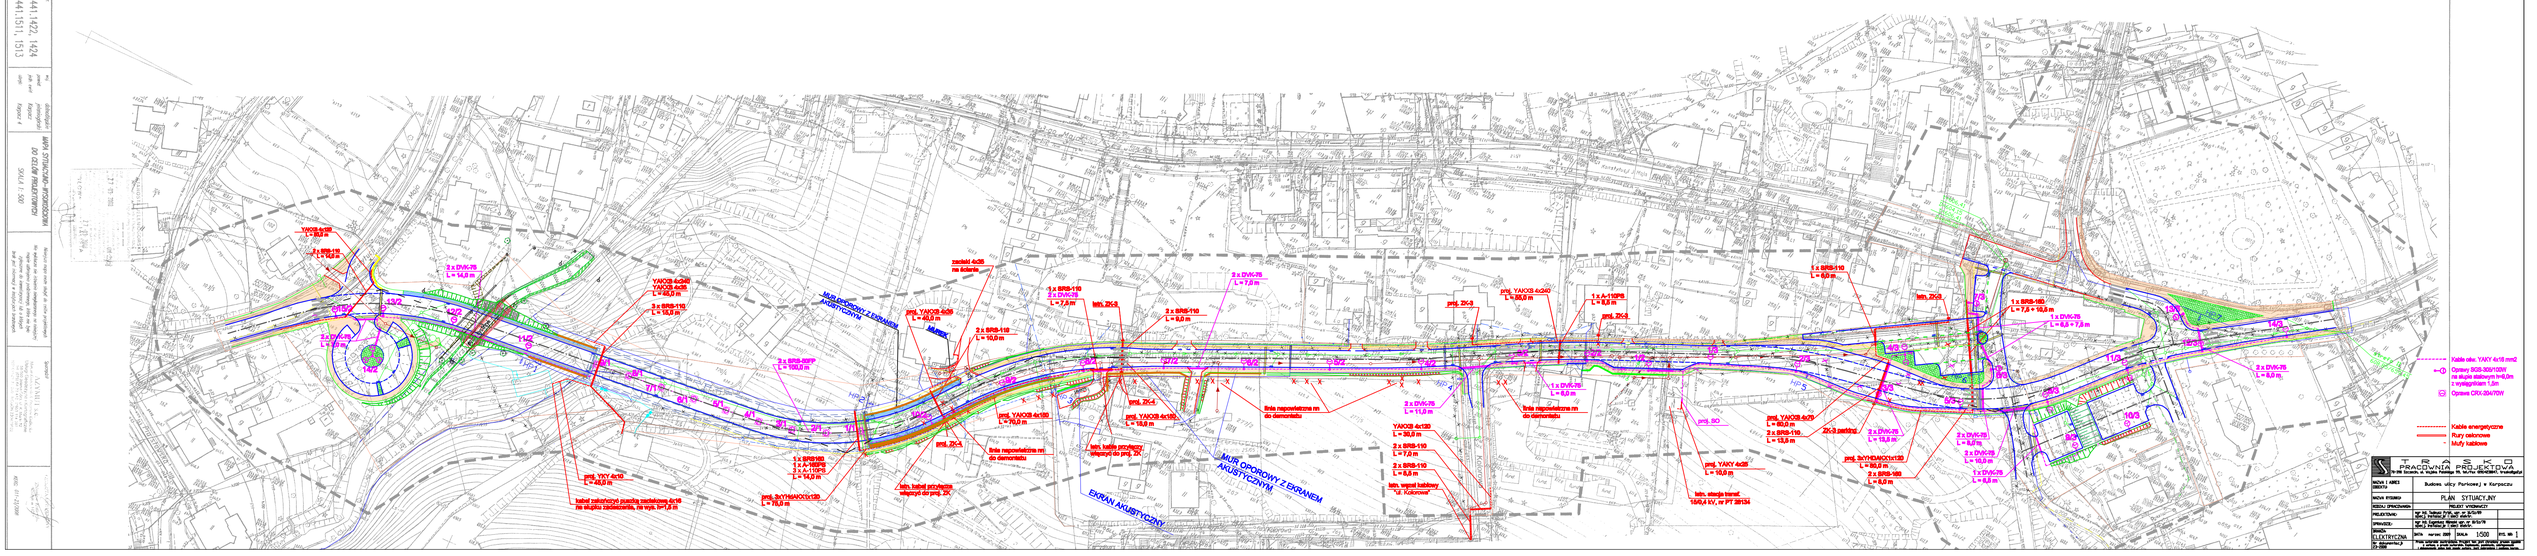

441.1422, 1424
441.1511, 1513
MURY OPOROWY Z EKRANEM AKUSTYCZNYM
EKRAN AKUSTYCZNY
Kable ośw. YAKY 4x16 mm2
Oprawy SOS-305/100W na słupie stalowym h=6,0m z wysięgnikiem 1,5m
Oprawa CRX-304/70W
Kable energetyczne
Rury osłonowe
Muły kablowe
TRASKO
PRACOWNIA PROJEKTOWA
Budowa ulicy Parkowej w Karpaczu
PLAN SYTUACYJNY
ELEKTRYCZNA
1:500