

ZARZĄDZENIE NR 136 /08
BURMISTRZA KARPACZA
Z DNIA 07 lipca 2008 R.

w sprawie zgody na sprzedaż nieruchomości stanowiącej mienie Gminy Karpacz

Na podstawie art. 30 ust. 1 ustawy z dnia 8 marca 1990 r. o samorządzie gminnym (tekst jedn. Dz. U. z 1996 r., poz. 74 z późn. zm.) w związku z uchwałą Nr XIV/69/03 Rady Miejskiej w Karpaczu z dnia 01 lipca 2003 r. w sprawie określenia zasad gospodarowania nieruchomościami stanowiącymi własność Gminy Karpacz, po rozpatrzeniu wniosku Pani Iwony Piecuch -Dzbańskiej

Pana Antoniego Okniańskiego
, Wspólnoty Mieszkaniowej budynku przy ul. Konstytucji 3 Maja 39 w Karpaczu w sprawie sprzedaży nieruchomości

Burmistrz Karpacza
zarządza , co następuje:

§ 1

Przeznacza do sprzedaży w drodze bezprzetargowej nieruchomość niezabudowaną oznaczoną w ewidencji gruntów i budynków :

- numerem 260/5 o pow. 0,0050 ha (obręb Karpacz-4), niezbędną do poprawienia warunków zagospodarowania nieruchomości przyległej będącą we współużytkowaniu wieczystym wnioskodawców oznaczonej numerem 259 (obręb Karpacz - 4), która nie może być zagospodarowana jako odrębna nieruchomość.

- numerem 260/6 o pow. 0,0052 ha (obręb Karpacz-4), niezbędną do poprawienia warunków zagospodarowania nieruchomości przyległej będącej w użytkowaniu wieczystym wnioskodawcy oznaczonej numerem 488 (obręb Karpacz - 4), która nie może być zagospodarowana jako odrębna nieruchomość.

-- numerem 260/7 o pow. 0,0039 ha (obręb Karpacz-4), niezbędną do poprawienia warunków zagospodarowania nieruchomości przyległej będącej w użytkowaniu wieczystym wnioskodawców oznaczonej numerem 260/2 (obręb Karpacz - 4), która nie może być zagospodarowana jako odrębna nieruchomość.

§ 2

Wykonanie zarządzenia powierza się Kierownikowi Referatu Gospodarki Nieruchomościami i Gospodarki Przestrzennej.

§ 3

Zarządzenie wchodzi w życie z dniem podpisania.

BURMISTRZ
mgr inż. Bogdan Malinowski

STAROSTA JELENIOGÓRSKI

Województwo: dolnośląskie

Powiat: jeleniogórski


Jednostka ewidencyjna: 020601_1, Karpacz

Obręb ewidencyjny: 0004

Znak: D-2. 2020/08

Wyrys z mapy ewidencyjnej

Skala 1:1 000

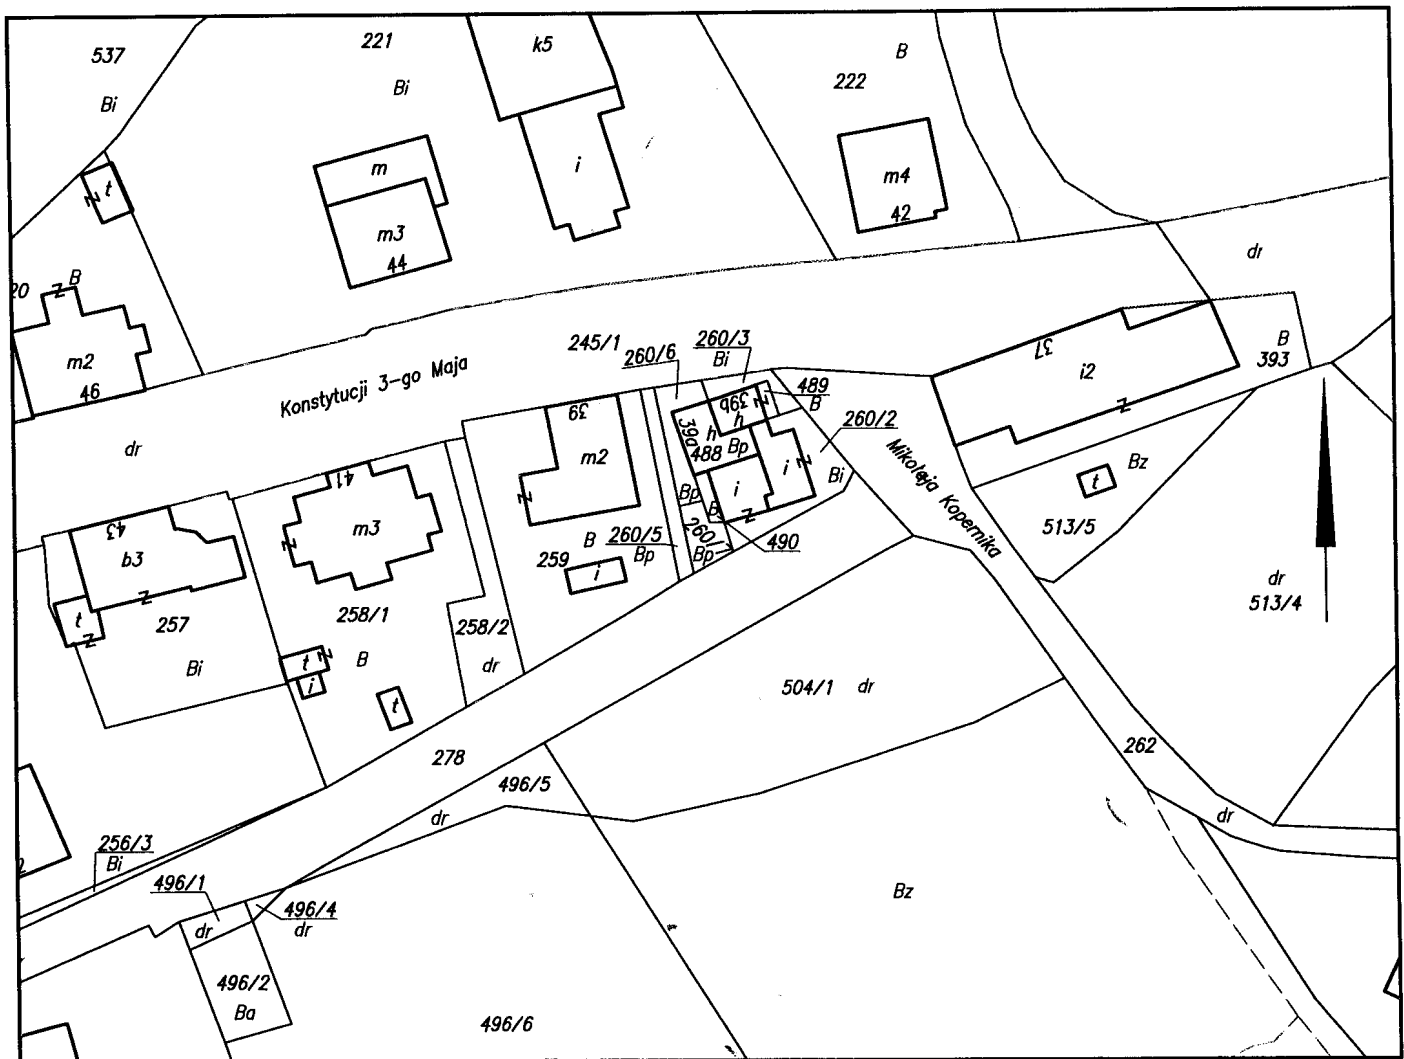

Wykonał(a): Magdalena Adamczyk

Magdalena Adamczyk
podpis wykonawcy



dn. 31-03-2008 r.

Dokument niniejszy jest przeznaczony
do dokonania wpisu w księdze wieczystej

Z up. STAROSTY

Józef Szymański
Klepownik Działu
ewidencji Gruntów i Budynków

Józef Szymański
podpis

31 MAR. 2008