Widok z góry
skala 1:200

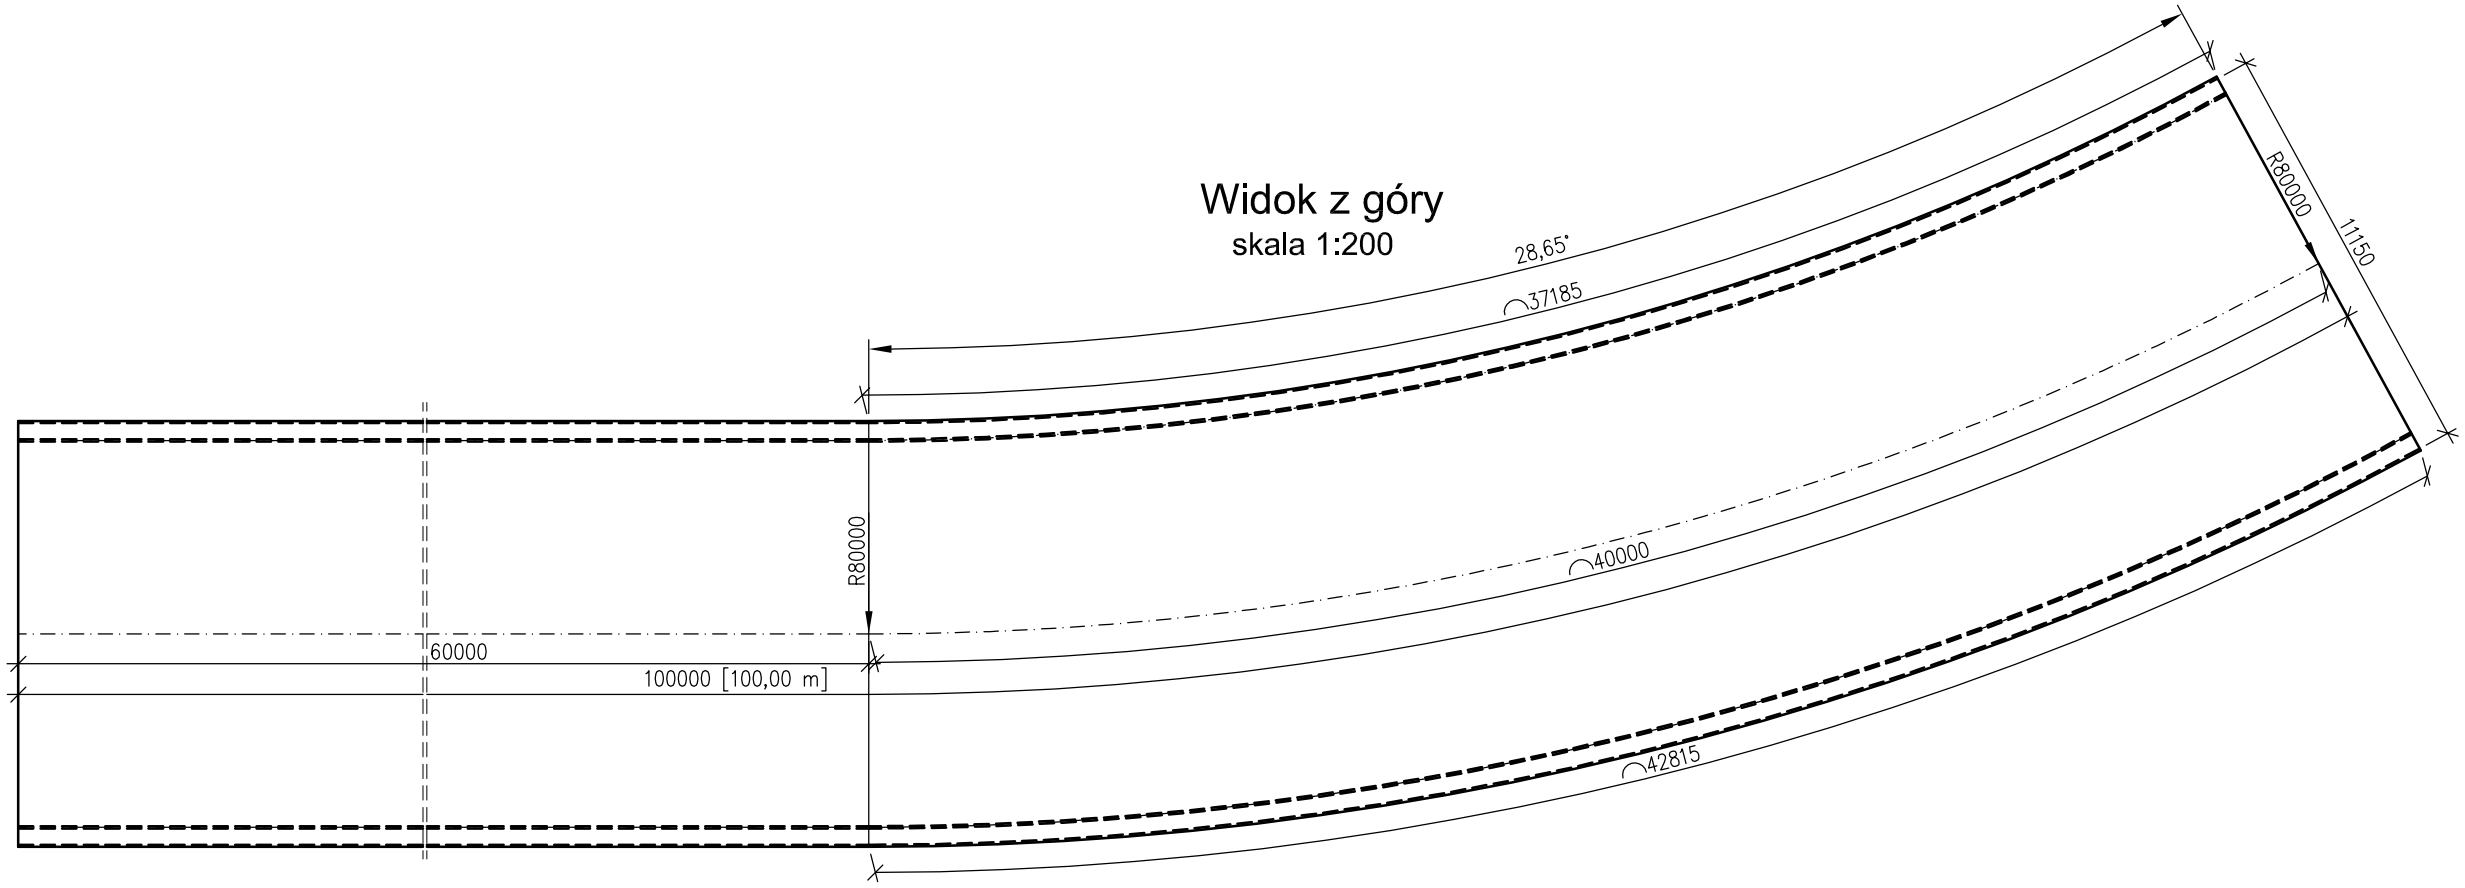

Przekrój poprzeczny
skala 1:100

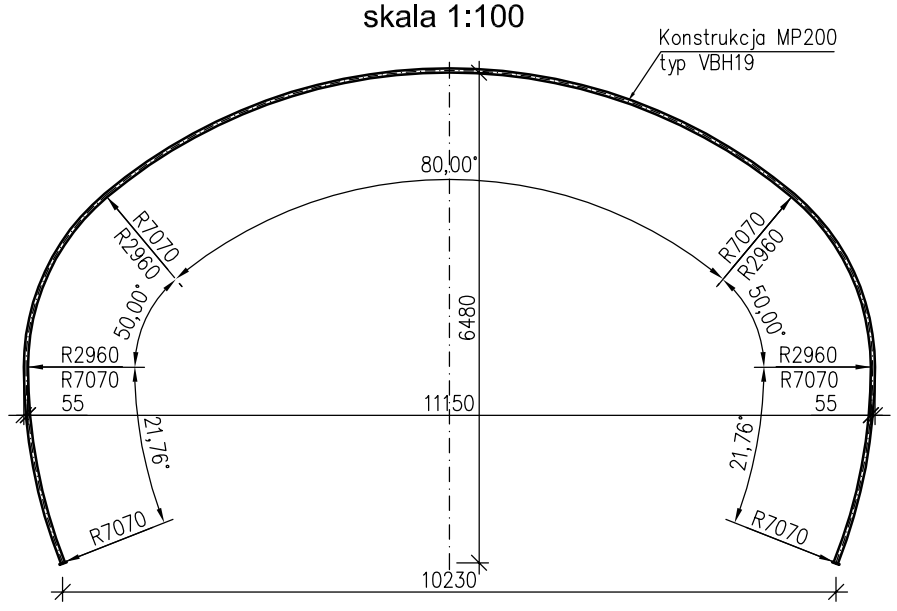

Długość tunelu w osi jezdni 100,00 m

Grubość blach - 7,00 mm
Zabezpieczenie antykorozyjne:
1. Cynkowanie poprzez gorącą kąpiel galwaniczną - min. grubość powłoki 85 μm
2. Epoksydowa powłoka malarska - grubość powłoki 200 μm wewnątrz całej konstrukcji i po 1,50 m na końcach zewnątrz.

Tytuł projektu	Budowa ulicy Parkowej w Karpaczu.		Nr umowy ZP/342/31/2008
Tytuł rysunku	Tunel i ściany oporowe Konstrukcja MP200 VBH19		Data 12.2008 r.
Projektant	inż. Ryszard Jastrzębski Upr.nr 106/Sz/86 proj. i wyk. mostów		Skala 1:100 1:200
Opracował	inż. Marcin Jastrzębski		
Sprawdził	inż. Jan Szyszko Upr.nr KBU1a–2126/64/66 projekt. mostów i dróg		Nr rys. 16

11.9.2009