11.09.2009 10:13

Przekrój poprzeczny tunelu
km 0+200,00

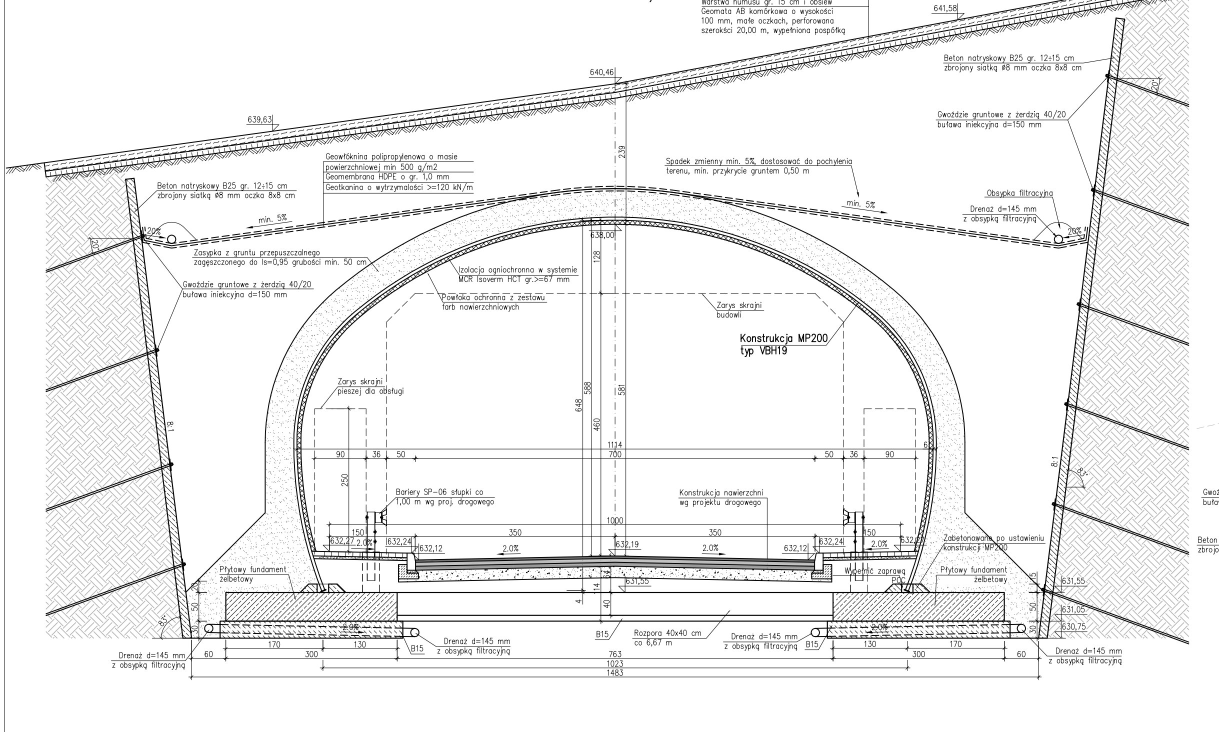
Konstrukcja MP200
typ VBH19
Warstwa humusu gr. 15 cm i darnie
Drenaż d=145 mm z obsypką filtracyjną
Płytowy fundament żelbetowy
Rozpora 40x40 cm co 6,61 m

Widok od wlotu tunelu
km 0+131,60

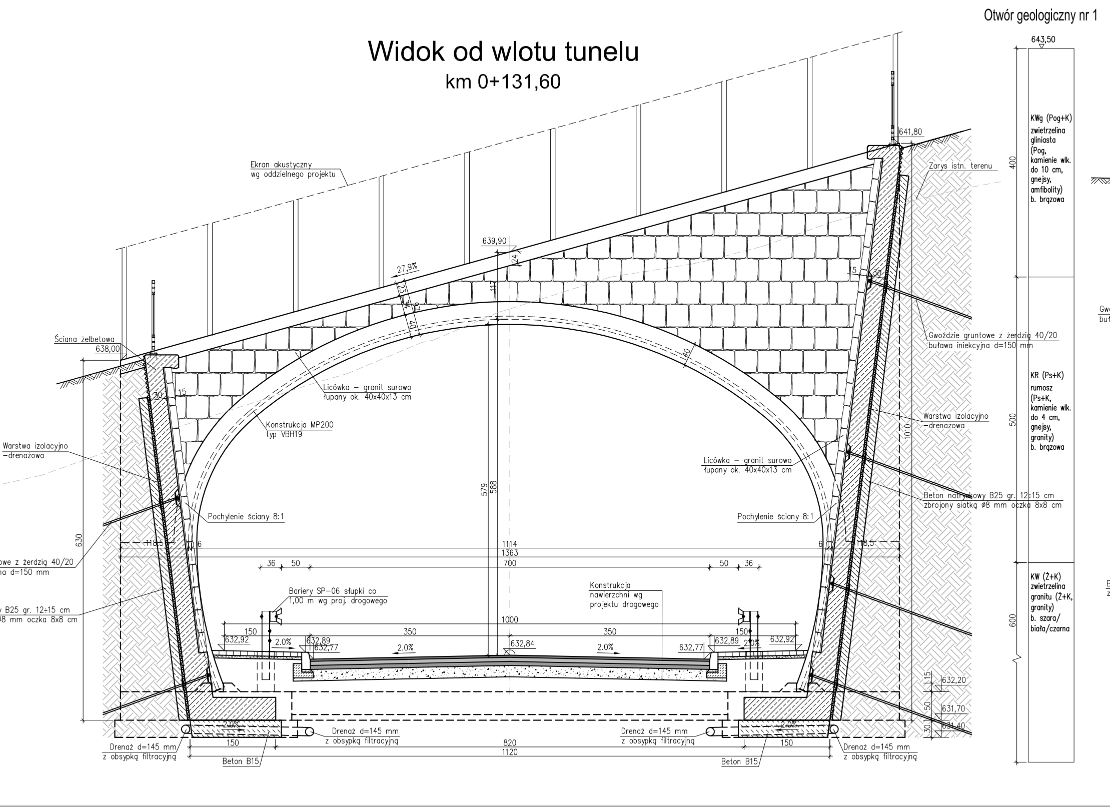
Otwór geologiczny nr 1
Ekran akustyczny wg oddzielnego projektu
Ściana żelbetowa
Konstrukcja MP200 typ VBH19
Beton B15

Widok od wylotu tunelu
km 0+231,60

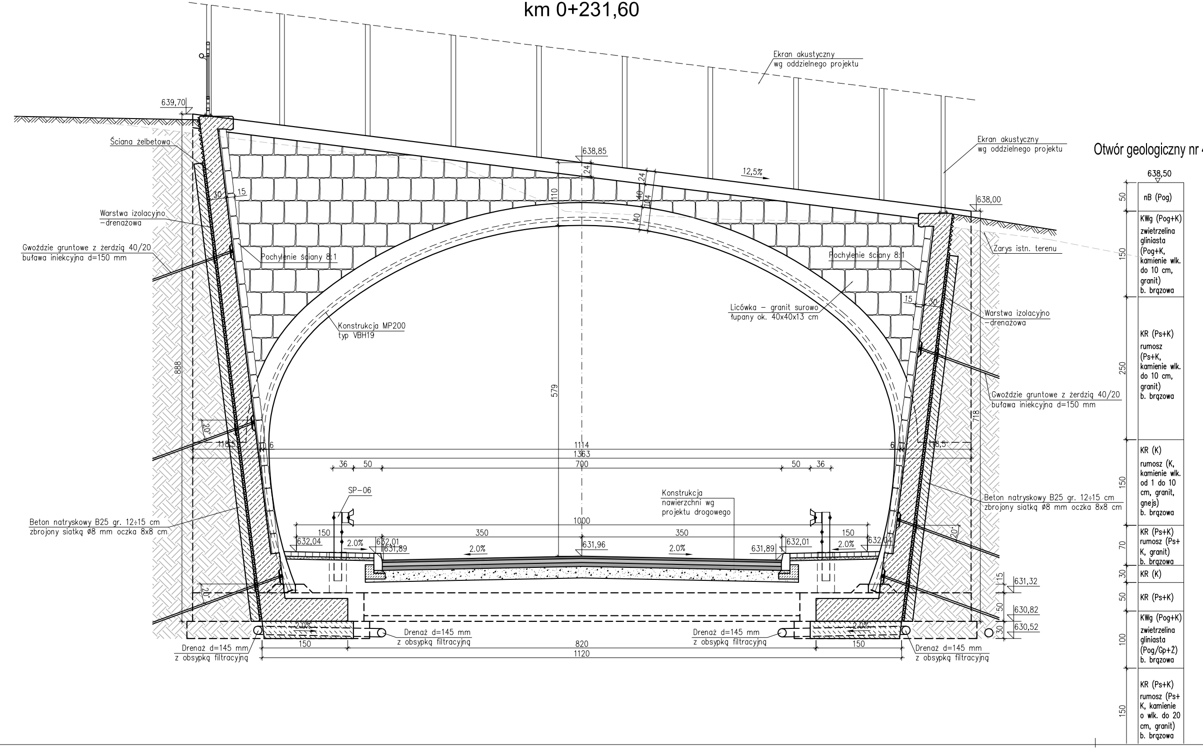
Otwór geologiczny nr 4
Ekran akustyczny wg oddzielnego projektu
Konstrukcja MP200 typ VBH19

Uwaga:
Minimalna grubość nasypu na konstrukcji MP200 wynosi 0,80 m

Tytuł projektu	Budowa ulicy Parkowej w Karpaczu.		Nr umowy ZP/342/31/2008
Tytuł rysunku	Tunel i ściany oporowe Przekrój poprzeczny i widoki wlotów tunelu		Data 12.2008 r.
Projektant	inż. Ryszard Jastrzębski Upr.nr 106/Sz/86 proj. i wyk. mostów		Skala 1:50
Opracował	inż. Marcin Jastrzębski		
Sprawdził	inż. Jan Szyszko Upr.nr KBU1a-2126/64/66 projekt. mostów i dróg		Nr rys. 4