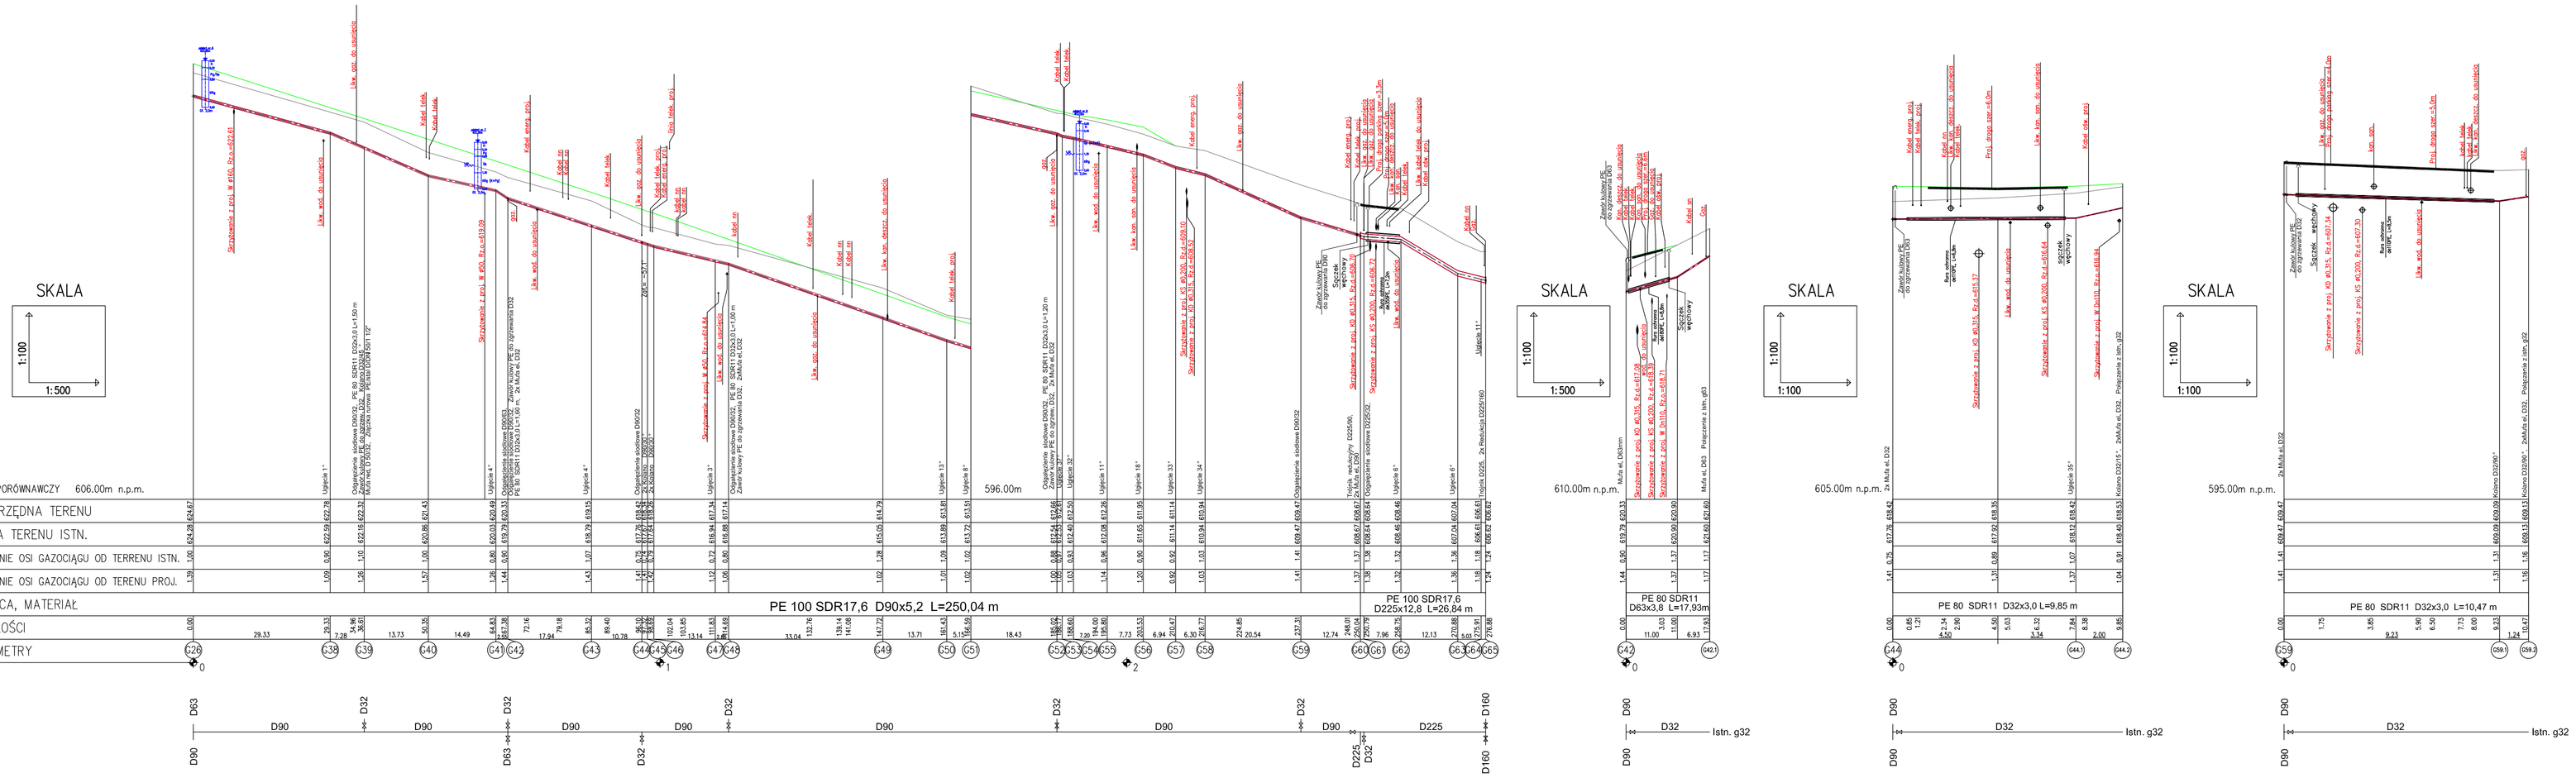

LEGENDA DO ODWIERTÓW GEOLOGICZNYCH

NN – nasyp niebudowlany
H – grunt próchniczy
C – grus ceglany
KR – rumosz
KRg – rumosz gliniasty
Ż – żwir
Prn – piasek pylasty
Pg – piasek gliniasty
Gp – glina piaszczysta
ST – skała twarda
K – kamienie
γ – granit
∇_{WV} – sączenie wody

	TRASKO PRACOWNIA PROJEKTOWA 70-396 Szczecin, ul. Wojska Polskiego 99, tel/fax 091/4230847, trasko@go2.pl
NAZWA I ADRES OBIEKTU	Budowa ulicy Parkowej w Karpaczu
BRANŻA	PROJEKT WYKONAWCZY BUDOWA I PRZEBUDOWA SIECI GAZOWEJ WRAZ Z PRZYŁĄCZAMI KANALIZACJI SANITARNEJ I DESZCZOWEJ WRAZ Z PRZYŁĄCZAMI
NAZWA RYSUNKU	Profil podłużny GIP – G37 BUDOWA I PRZEBUDOWA SIECI GAZOWEJ WRAZ Z PRZYŁĄCZAMI
RODZAJ OPRACOWANIA	PROJEKT BUDOWLANY
PROJEKTOWAŁ:	mgr inż. MAŁGORZATA SZKLARSKA upr. nr 15/LO/2002 spec. sieci i instalacji gaz. sanit.
SPRAWDZIŁ:	ANTONI SADKOWSKI upr. nr 35/Sz/77 spec. sieci i instalacji gaz. sanit.
OPRACOWAŁ:	mgr inż. WALDEMAR TARNOWSKA upr. nr 9/98/Sz spec. sieci i instalacji gaz. sanit.
BRANŻA SANITARNA Nr dokumentacji 23-2009	DATA: LUTY 2009 SKALA: 1:100/1:500(100) RYS. NR: 32
	Prawa autorskie zastrzeżone. Bez pisemnej zgody autora nie wolno, w jakiejkolwiek formie, powielać ani udostępniać osobom bez pisemnej zgody autora. Wzór pozostaje własnością autora.