SKALA 1:100 1:500

SKALA 1:100 1:500

SKALA 1:100 1:100

SKALA 1:100 1:100

SKALA 1:100 1:500

SKALA 1:100 1:500

SKALA 1:100 1:500

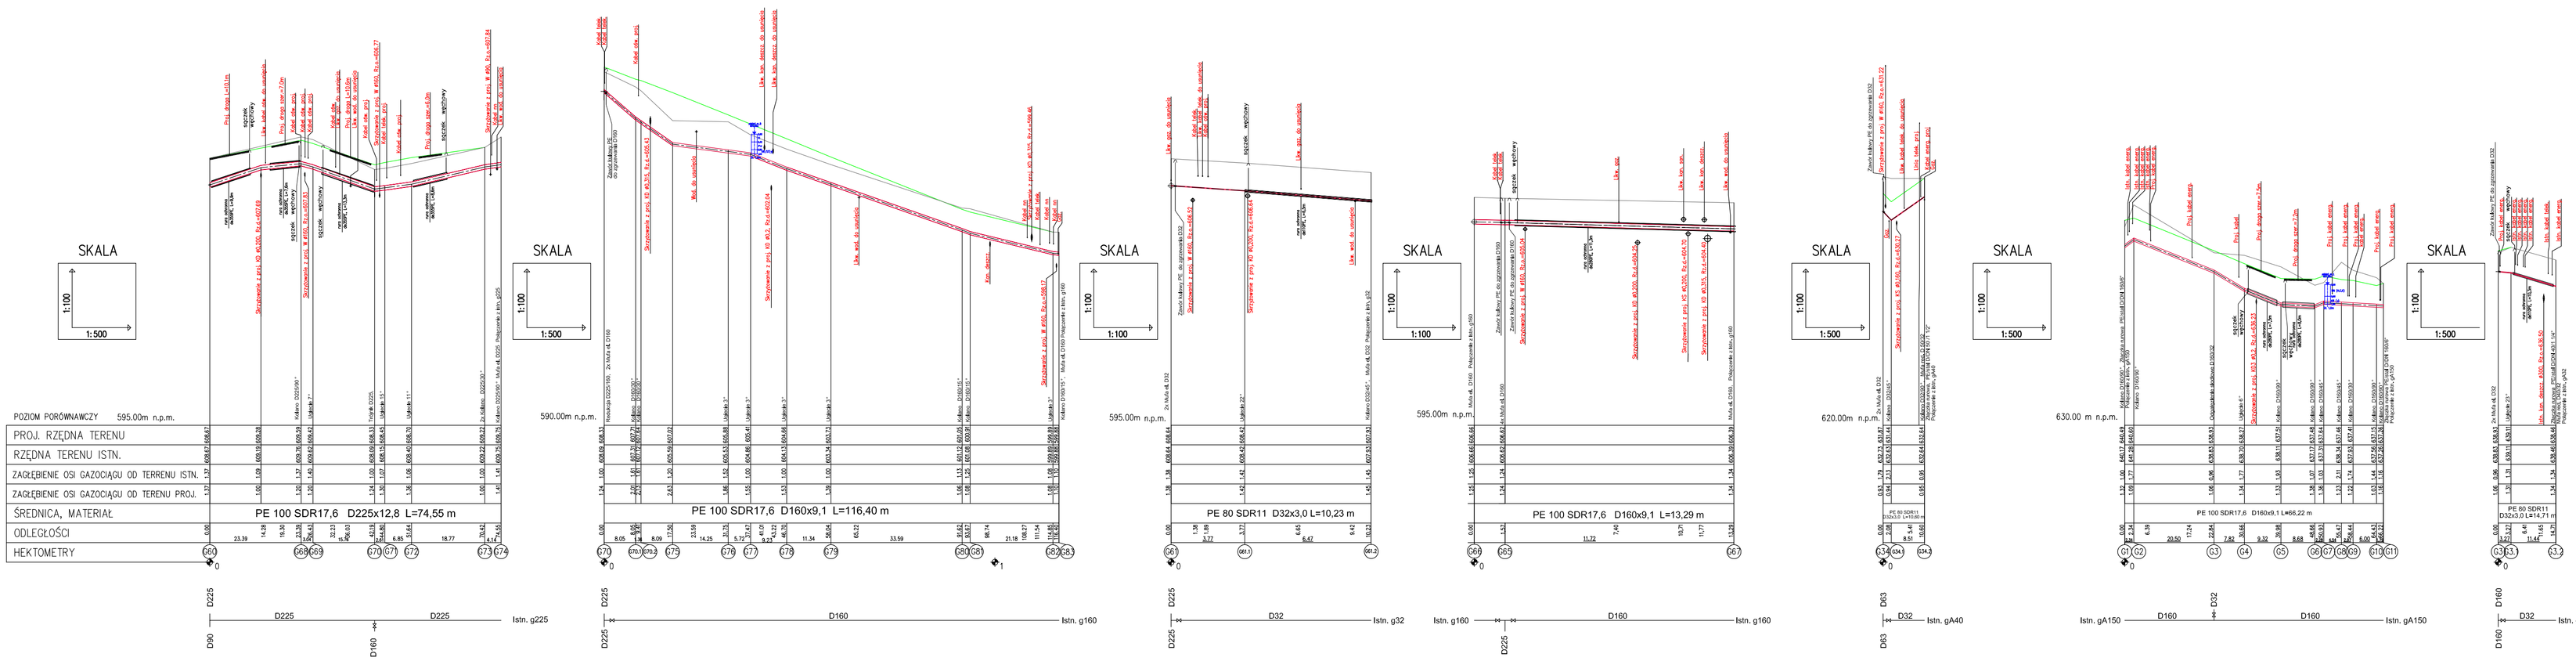

LEGENDA DO OTWIERTÓW GEOLOGICZNYCH

NN – nasyp niebudowlany
H – grunt próchniczy
C – gruz ceglany
KR – rumosz
KRg – rumosz gliniasty
Z – Zwir
Pa – piasek pylasty
Pg – piasek gliniasty
Gp – glina piaszczysta
ST – skała twarda
K – kamienie
γ – granit
– sączenie wody

G60-G74, G70-G83, G61-G612, G66-G67,
G34-G34.2, G1-G11, G3-G3.2

TRASKO PRACOWNIA PROJEKTOWA
70-296 Szczecin, al. Wojska Polskiego 99, tel./fax 091/4624060, www.trasko.pl

NAZWA I ADRES OBIEKTU	Budowa ulicy Parkowej w Karpaczu
BRANŻA	PROJEKT WYKONAWCZY BUDOWA I PRZEBUDOWA SIECI GAZOWYCH I KANALIZACJI SANITARNEJ Z PRZYŁĄCZAMI
NAZWA RYSUNKU	Profil podłużny BUDOWA I PRZEBUDOWA SIECI GAZOWEJ I KANALIZACJI SANITARNEJ Z PRZYŁĄCZAMI
JEDNOSTKA OPRACOWANIA	PROJEKT BUDOWLANY
PROJEKTOWAŁ:	mgr inż. MAŁGORZATA SOŁTYS upr. nr 11/11/2000 (spec. sieci i instalacje gaz.)
SPRAWDZIŁ:	ANTONI DASKIEWICZ upr. nr 25/Sz/77 (spec. sieci i instalacje gaz.)
OPRACOWAŁ:	mgr inż. HALINA ŁUKASZEWSKA upr. 5780/Z6 (spec. sieci i instalacje gaz.)
BRANŻA: SANITARNA	DATA: LUTY 2009 — SKALA: 1:100/500(100) — NR: 3.3
Nr. dokumentacji: 29-2008	