STUDNIA KD 36

skala 1:25

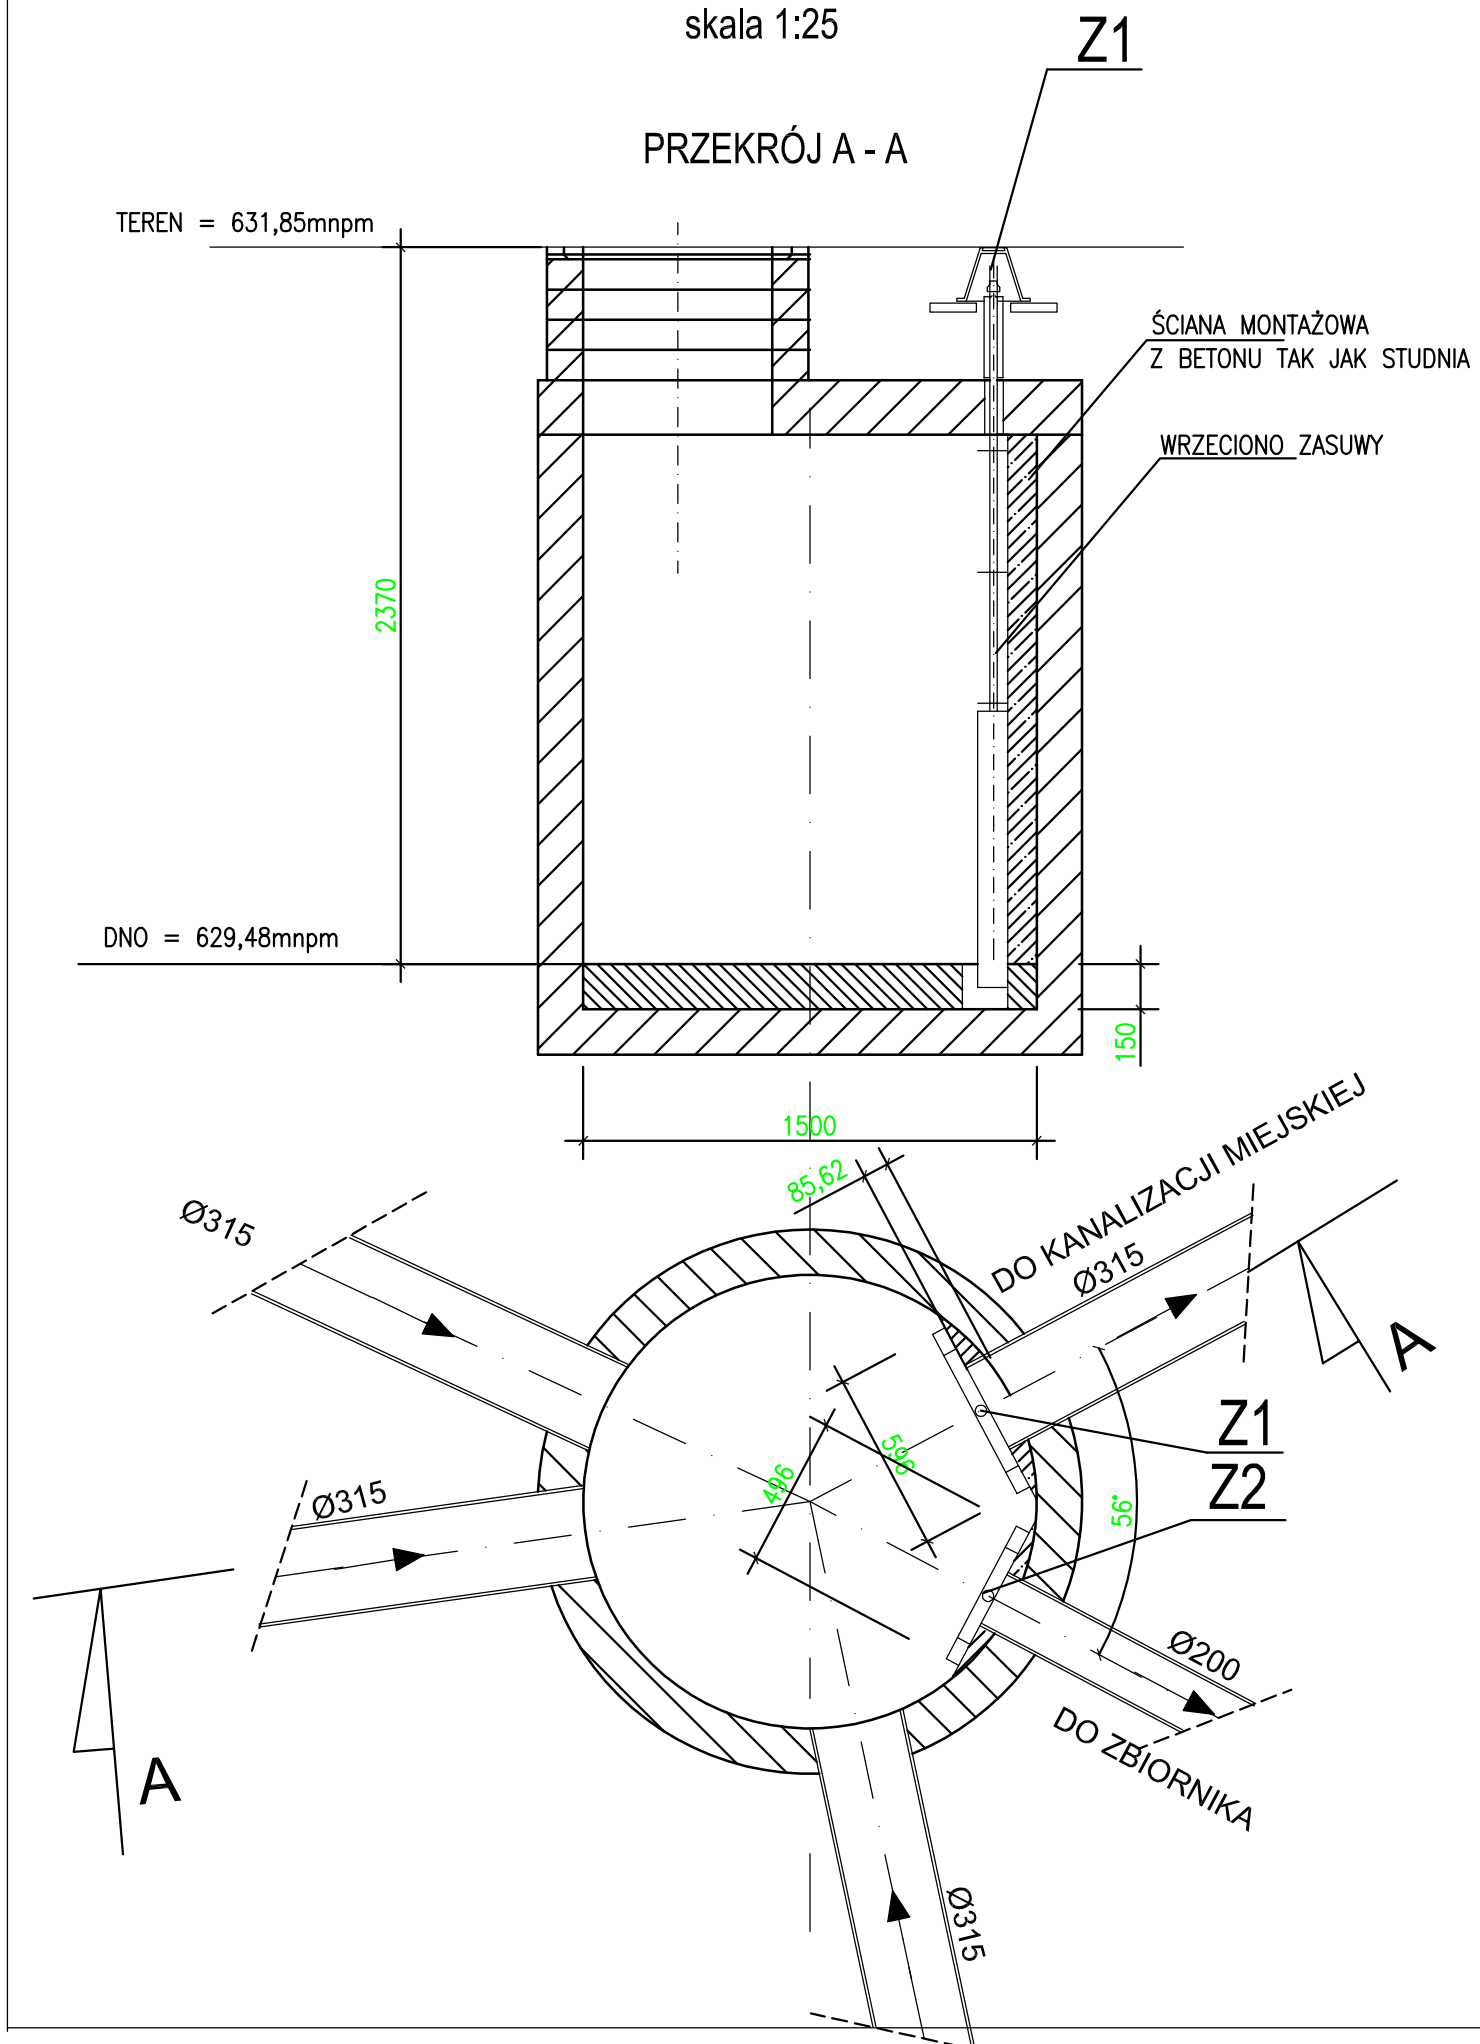

Z1 - ZASUWA WRZECIONOWA BEZKORPUSOWA

VAG EROX DN300 WYKONANIE G

(normalnie w położniu otwartym, awaryjnie w położeniu zamkniętym)

Z2 - ZASUWA WRZECIONOWA BEZKORPUSOWA

VAG EROX DN200 WYKONANIE G

(normalnie w położniu zamkniętym, awaryjnie w położeniu otwartym)

T R A S K O
PRACOWNIA PROJEKTOWA
70-390 Szczecin, ul. Wojska Polskiego 99, tel./fax (091)4230047, trasko@go2.pl

NAZWA I ADRES OBIEKTU:	Budowa ulicy Parkowej w Karpaczu		
BRANŻA:	SANITARNA BUDOWA I PRZEBUDOWA SIECI GAZOWEJ, WODOCIĄGOWEJ, KANALIZACJI SANITARNEJ I DESZCZOWEJ WRAZ Z PRZYŁĄCZAMI		
NAZWA RYSUNKU:	STUDNIA KD36 – RZUT I PRZEKRÓJ		
RODZAJ OPRACOWANIA:	PROJEKT WYKONAWCZY		
PROJEKTOWAŁ:	mgr inż. MAŁGORZATA SZALEWICZ upr. nr 91/Sz/2002 specj. sieci i instalacje sanit.		
SPRAWDZIŁ:	ANTONI SAGANOWICZ upr. nr 35/Sz/77 specj. sieci i instalacje sanit.		
BRANŻA: SANITARNA	DATA: LUTY 2009	SKALA: 1:25	RYS. NR: 12
Nr dokumentacji: 23-2008	Prawa autorskie zastrzeżone. Projekt ten jest chroniony prawem zgodnie z ustawą o prawie autorskim. Kopiowanie, powielanie, odstępowanie i dokonywanie zmian bez zgody autora jest zabronione i podlega karze.		