


STUDNIA WODOMIERSZOWA SW

Skala 1:25

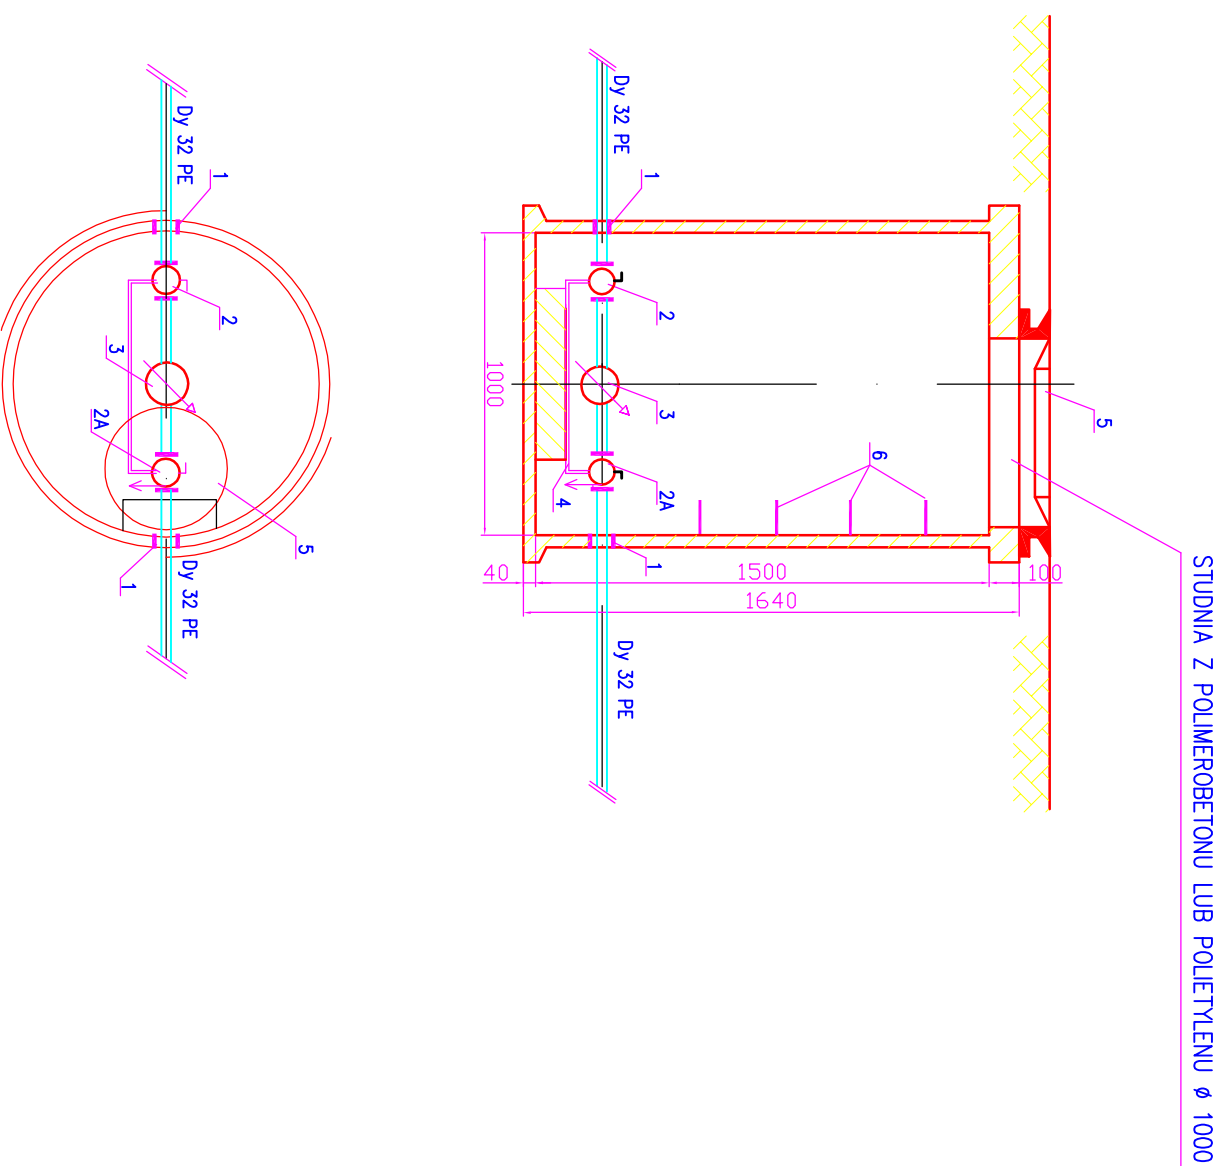

1. Tuleja mechaniczna BEULCO
2. Zawór odcinający kulowy dn 25
- 2A. Zawór zwrotny z odwodnieniem
3. Wodomierz skrzydełkowy jednostrumieniowy DN 25
4. Konsola
5. Właz typu WĄLCZ typu ciężkiego
6. Stopnie żelazne wg. potrzeb

UWAGA:
ZABUDOWĘ WODOMIERSZA WYKONAĆ ZGODNIE Z PN-ISO 4064-2 Ad1

NAZWA I ADRES OBIEKTU:	TRACOWNIA PROJEKTOWA 70-390 Szczecin, ul. Wojska Polskiego 99, tel./fax (091)4230047, trasko@go2.pl		
BRANŻA:	SANITARNA BUDOWA I PRZEBUDOWA SIECI GAZOWEJ, WODOCIĄGOWEJ, KANALIZACJI SANITARNEJ I DESZCZOWEJ WRAZ Z PRZYŁĄCZAMI		
NAZWA RYSUNKU:	STUDNIA WODOMIERSZOWA		
RODZAJ OPRACOWANIA:	PROJEKT WYKONAWCZY		
PROJEKTOWAŁ:	mgr inż. MĄCIEJ SZALEWICZ upr. nr 91/Sz/2002 specj. sieci i instalacje sanit.		
SPRAWDZIŁ:	ANTONI SAGANDWICZ upr. nr 35/Sz/77 specj. sieci i instalacje sanit.		
BRANŻA:	DATA:	SKALA:	RYS. NR:
SANITARNA	LUTY 2009	1:25	9
Nr dokumentacji: 23-2008	Prawa autorskie zastrzeżone. Projekt ten jest chroniony prawem zgodnie z ustawą o prawie autorskim. Kopowanie, powielanie, odtworzenie i dokonywanie zmian bez zgody autora jest zabronione i podlega karze.		