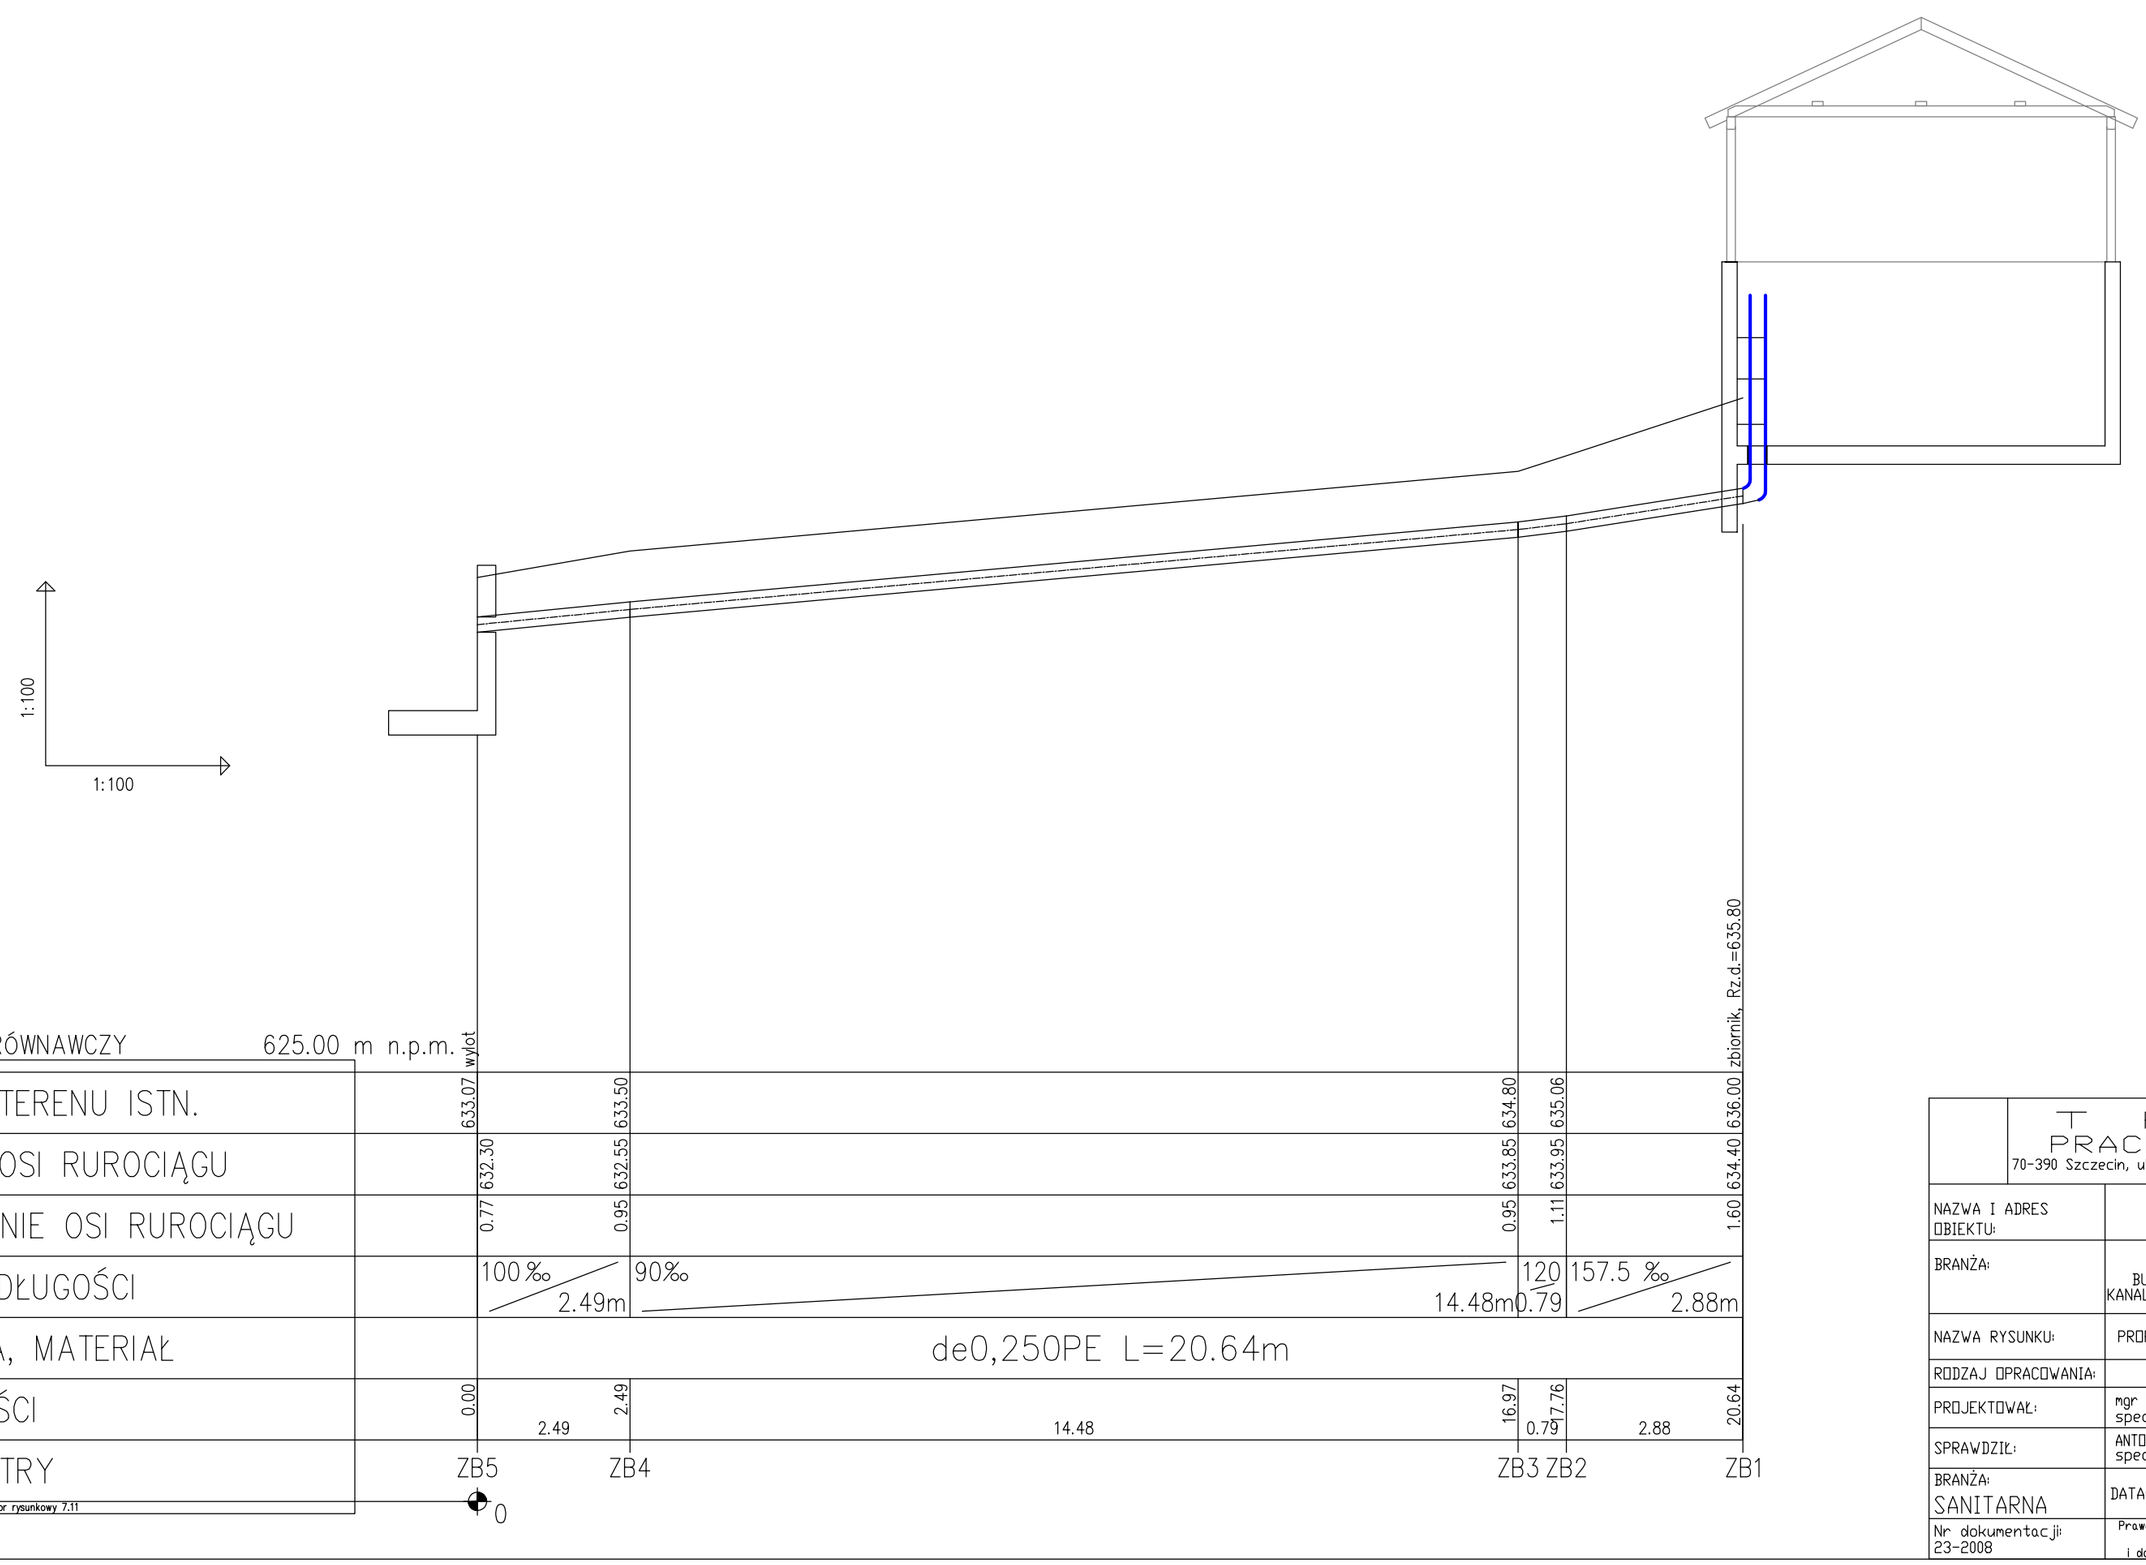

T R A S K O
PRACOWNIA PROJEKTOWA
70-390 Szczecin, ul. Wojska Polskiego 99, tel./fax (091)4230047, trasko@go2.pl

NAZWA I ADRES OBIEKTU:	Budowa ulicy Parkowej w Karpaczu
BRANŻA:	SANITARNA BUDOWA I PRZEBUDOWA SIECI GAZOWEJ, WODOCIĄGOWEJ, KANALIZACJI SANITARNEJ I DESZCZOWEJ WRAZ Z PRZYŁĄCZAMI
NAZWA RYSUNKU:	PROFIL PRZEWODU ODPROWADZAJĄCEGO WODĘ ZE ZBIORNIKA
RODZAJ OPRACOWANIA:	PROJEKT WYKONAWCZY
PROJEKTOWAŁ:	mgr inż. MAŁGORZATA SZALEWICZ upr. nr 91/Sz/2002 spec.j. sieci i instalacje sanit.
SPRAWDZIŁ:	ANTONI SAGANOWICZ upr. nr 35/Sz/77 spec.j. sieci i instalacje sanit.
BRANŻA: SANITARNA	DATA: LUTY 2009 SKALA: 1:100/100 RYS. NR: 6
Nr dokumentacji: 23-2008	Prawa autorskie zastrzeżone. Projekt ten jest chroniony prawem zgodnie z ustawą o prawie autorskim. Kopiowanie, powielanie, odstępowanie i dokonywanie zmian bez zgody autora jest zabronione i podlega karze.