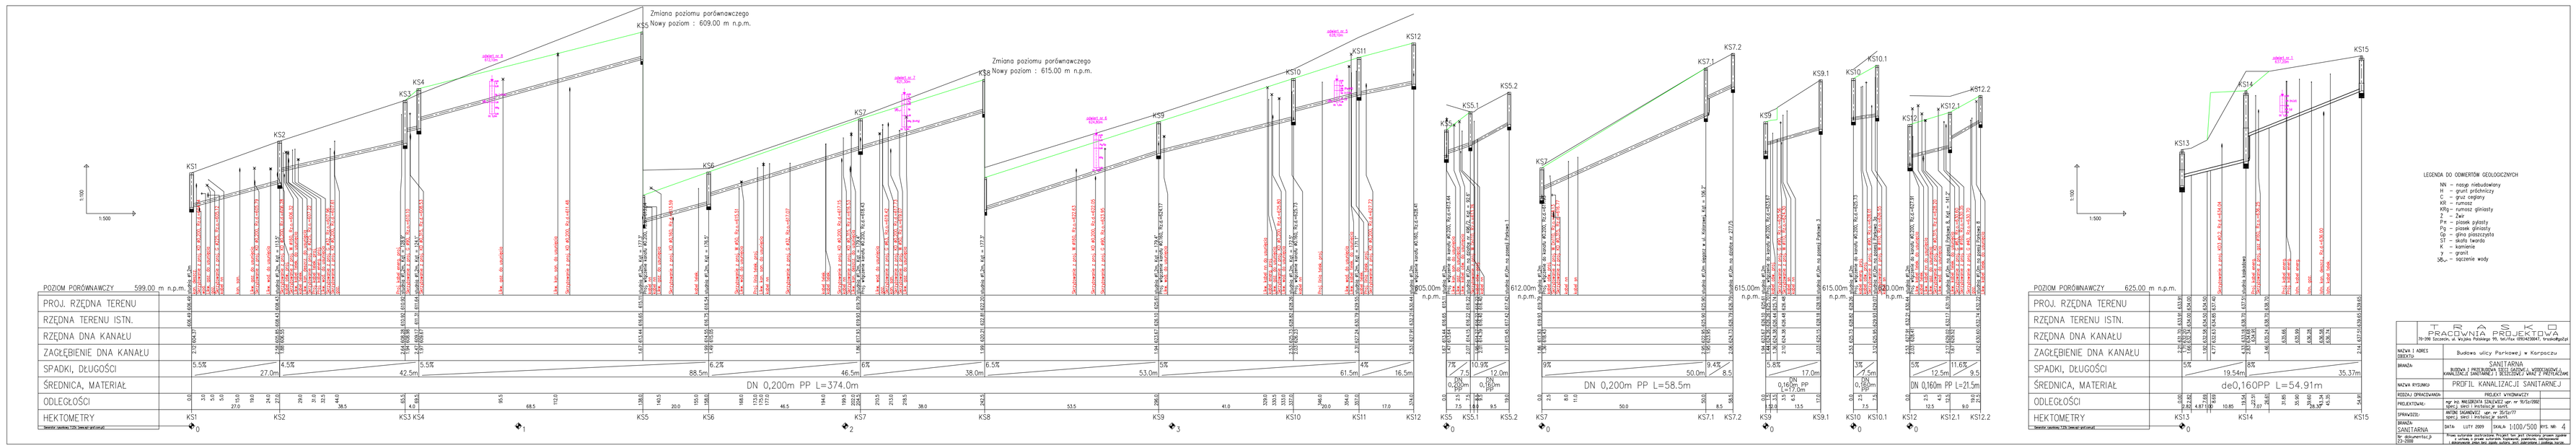

TRASA PRACOWNIA PROJEKTOWA	
39-200 Dębica, ul. Wojska Polskiego 99, tel./fax (0)1483869, trasa@tg.pl	
SKALA 1:1000/500	Budowa ulicy Parowej w Karpaczu
BRANŻA	SANITARNA BUDOWA I INSTALOWANIE SIECI WODOCIĄGOWEJ, KANALIZACJI SANITARNEJ I WEWNĘTRZNEJ WOD. I KANALIZ.
NAZWA RYSUNKU	PROFIL KANALIZACJI SANITARNEJ
RODZAJ OPRACOWANIA	PROJEKT WYKONAWCZY
PROJEKTOWAŁ:	mgr inż. MAŁGORZATA ZYGA nr upr. nr 76/Lo/2006 SPECJ. BRAN. W ZAKRESIE SANITARNEJ
SPRAWDZIŁ:	MATEUSZ SIGANOWICZ upr. nr 35/Lo/97 SPECJ. BRAN. W ZAKRESIE SANITARNEJ
BRANŻA SANITARNA	DATA LUTY 2009 SKALA 1:100/500 RYS. NR 4
Plan sytuacyjny przyłączy wodociągowej i kanalizacyjnej 1:1000	Prace należy wykonać zgodnie z projektem, przepisami budowlanymi i normami oraz warunkami technicznymi uzgodnionymi z odpowiednimi zakładami, instytucjami.