

# Przekroje

podłużne





skala 1:50/500

łącznik do ul. Konstytucji 3 Maja

ul. Mikołaja Kopernika

dz. 396/2

łącznik do ul. Kościelnej

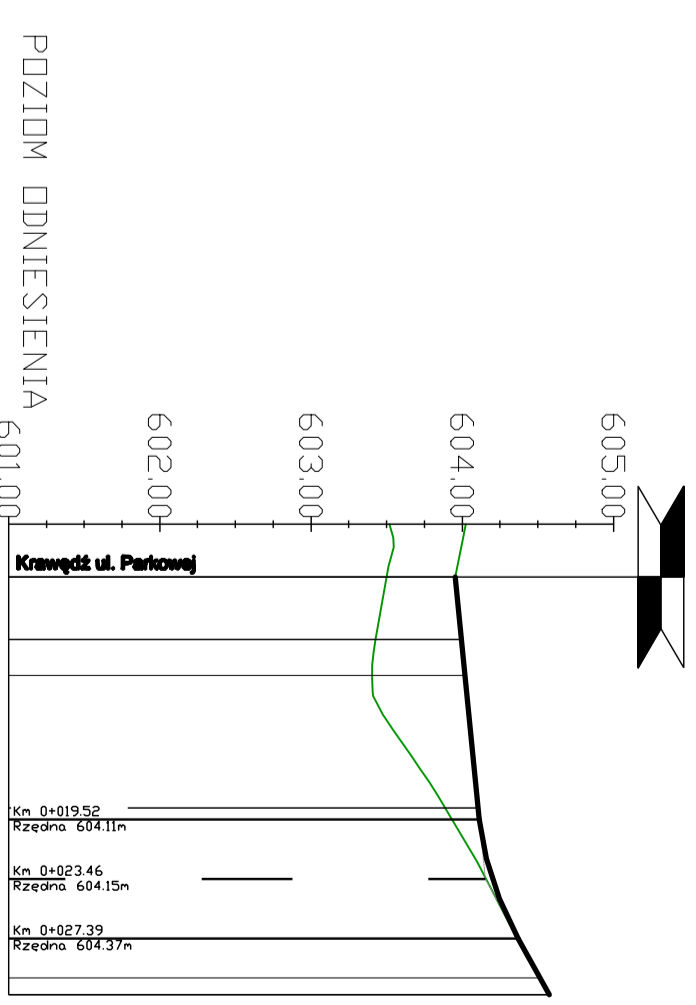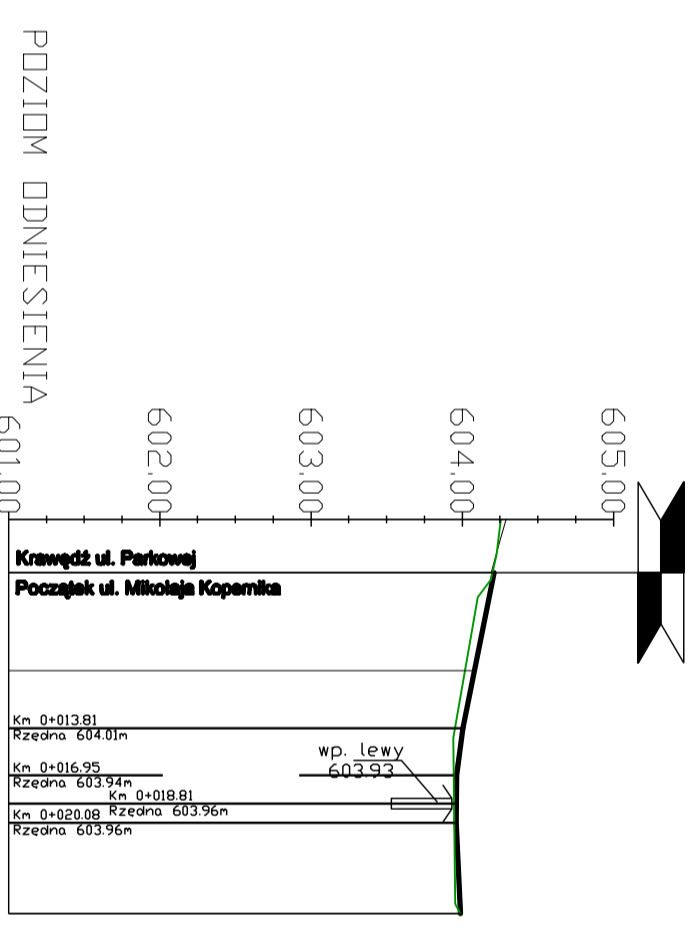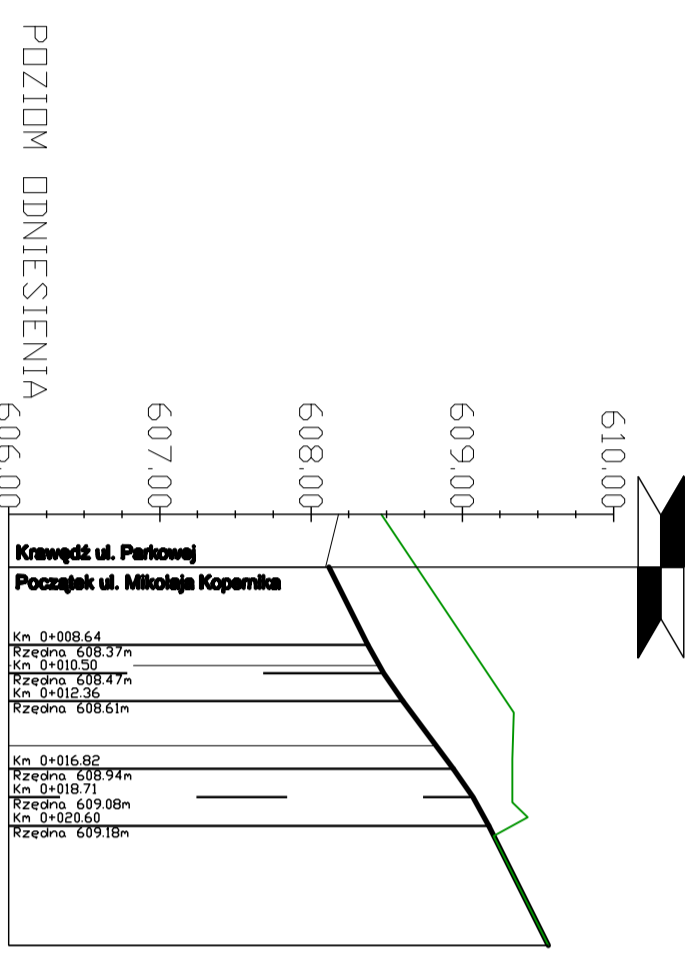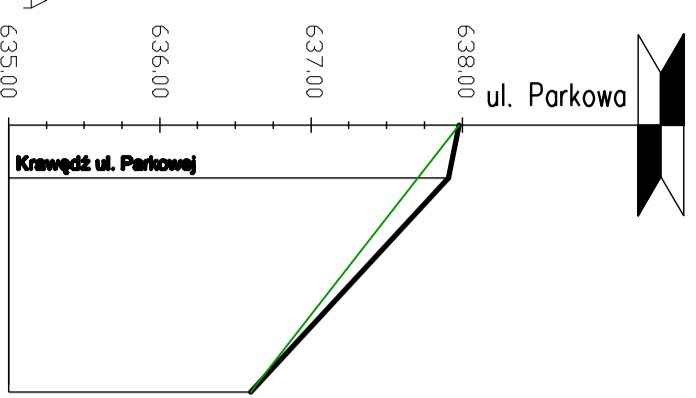

Rzędne niweleły	637.98	637.91	636.60
Rzędne istniejące	638.70	637.91	636.60
Elementy niweleły	i=3,30‰ L=11,16m i=2,00‰ i=9,22‰		
Elementy trasy	R=15,00m L=11,30m L=6,36m i=5,93‰ B=11,13m		
Odstępności	03.50	06.36	17.66

Rzędne niweleły	608.12	608.37	608.45	608.61	608.83	608.94	609.18	609.57
Rzędne istniejące	608.70	609.04	609.13	609.29	609.33	609.33	609.33	609.18
Elementy niweleły	i=5,14‰ L=5,14m i=5,002‰ L=4,6m i=7,502‰ L=7,50m i=4,963‰ L=7,90m							
Elementy trasy	L=28,50m L=3,72 R=150m Δ=2,52‰ F=0,01 i=1,87m							
Odstępności	03.50	08.64	10.00	12.36	15.33	16.82	20.60	28.50

Rzędne niweleły	604.21	604.08	604.01	603.96	603.96	603.99
Rzędne istniejące	604.20	604.02	603.95	603.95	603.95	603.99
Elementy niweleły	i=-2,002‰ L=10,29m i=0,413‰ L=5,95m					
Elementy trasy	L=26,07m L=6,88 R=250m Δ=2,52‰ F=0,02 i=3,14m					
Odstępności	03.52	10.00	13.81	18.81	20.08	26.07

Rzędne niweleły	603.95	603.99	604.02	604.11	604.37	604.51	604.57
Rzędne istniejące	603.50	603.43	603.40	603.89	604.36	604.51	604.57
Elementy niweleły	i=1,60‰ L=11,60m i=1,002‰ L=12,34m i=5,313‰ L=3,70m						
Elementy trasy	R=10,00m L=11,11m L=7,60m i=6,25‰ B=1,519						
Odstępności	03.50	07.60	10.00	18.77	19.52	27.39	30.00

**PRACOWNIA ARCHITECTURA I PROJEKTOWANIE**

70-390 Szczecin, ul. Wojska Polskiego 99, tel./fax (091)4230047, trasak@poczta.onet.pl

---

NAZWA I ADRES OBIEKTU: Budowa ulicy Parkowej w Karpaczu

NAZWA RYSUNKU: Przekroje podłużne

RODZAJ PRACOWANIA: PROJEKT WYKONAWCZY

PROJEKTOWAŁ: Tech. ZYGMUNT SIROJEWSKI upr. nr 270/Sz/76  
Spec. J. KONST. INZ. w zakresie dróg

PRACOWAŁ: mgr inż. Łukasz Męzydło

BRANŻA: DROGOWA

DATA: luty 2009

SKALA: 1:50/500

RYS. NR: 10

Nr dokumentacji: Pisma autorskie zastrzeżenie. Projekt ten jest chroniony prawem zroskie z ustawy o prawie autorskim. Kopowanie, powielanie, odtwarzanie i dokonywanie zmian bez zgody autora jest zabronione i podlega karze.