



Przekroje normalne
skala 1:50




przekrój B-B

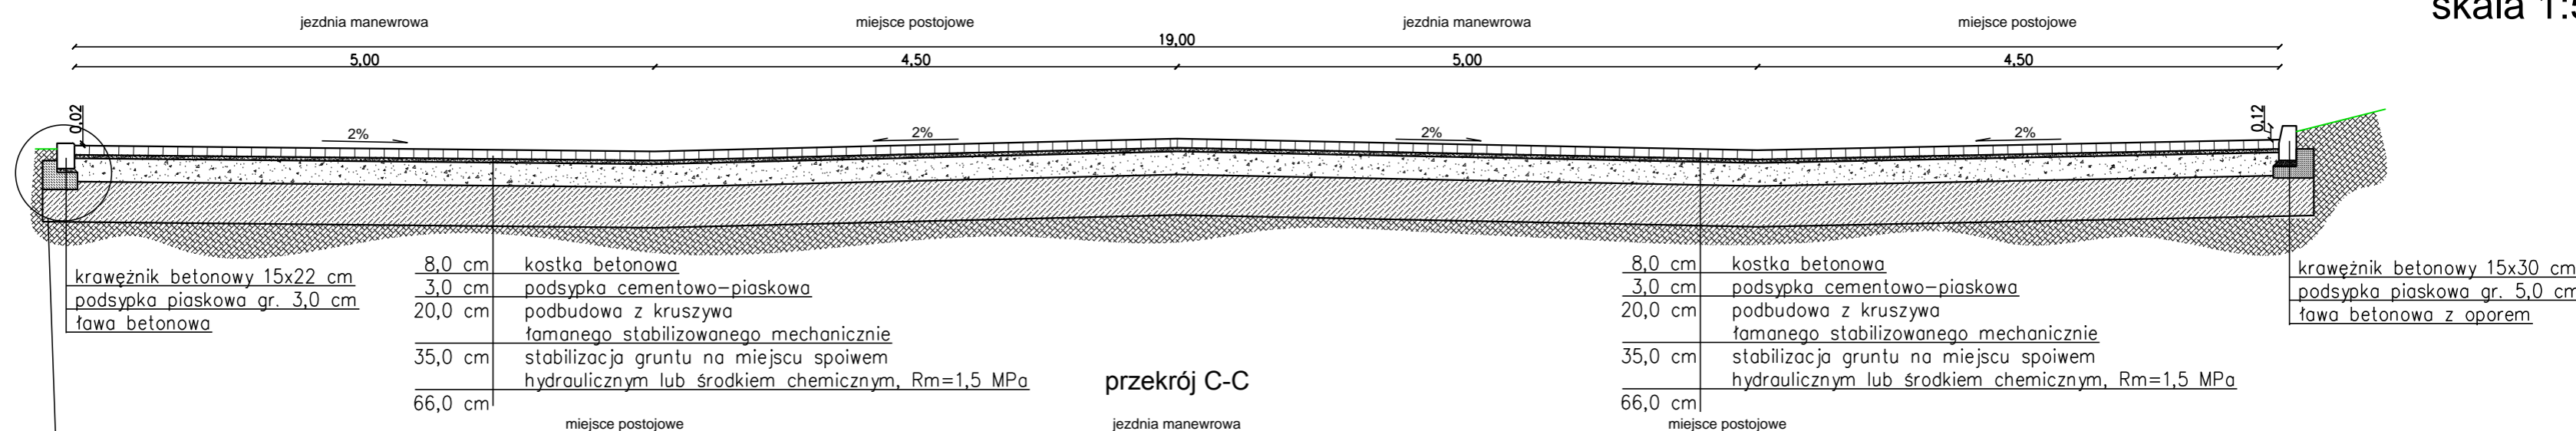

przekrój C-C

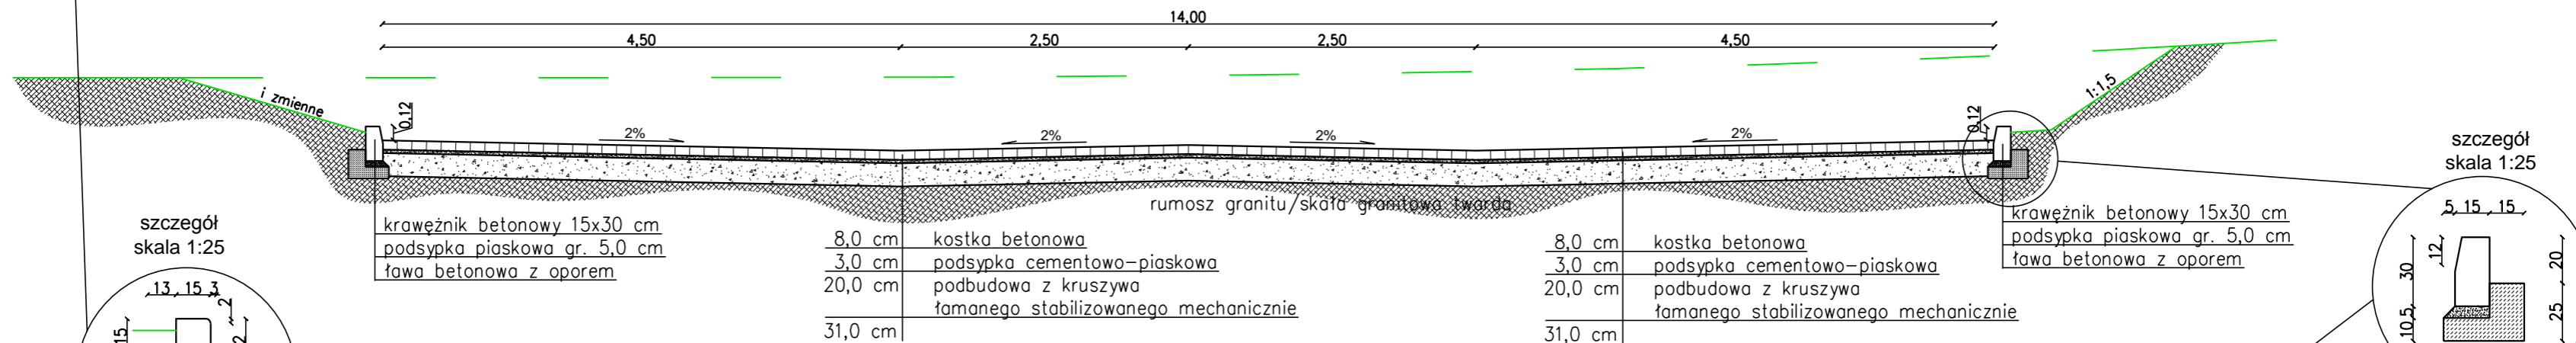

przekrój D-D

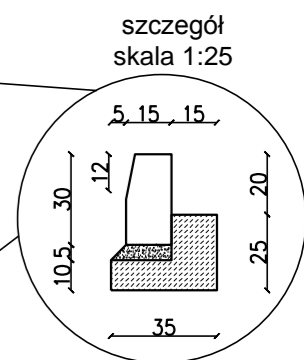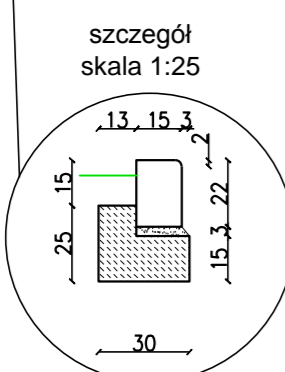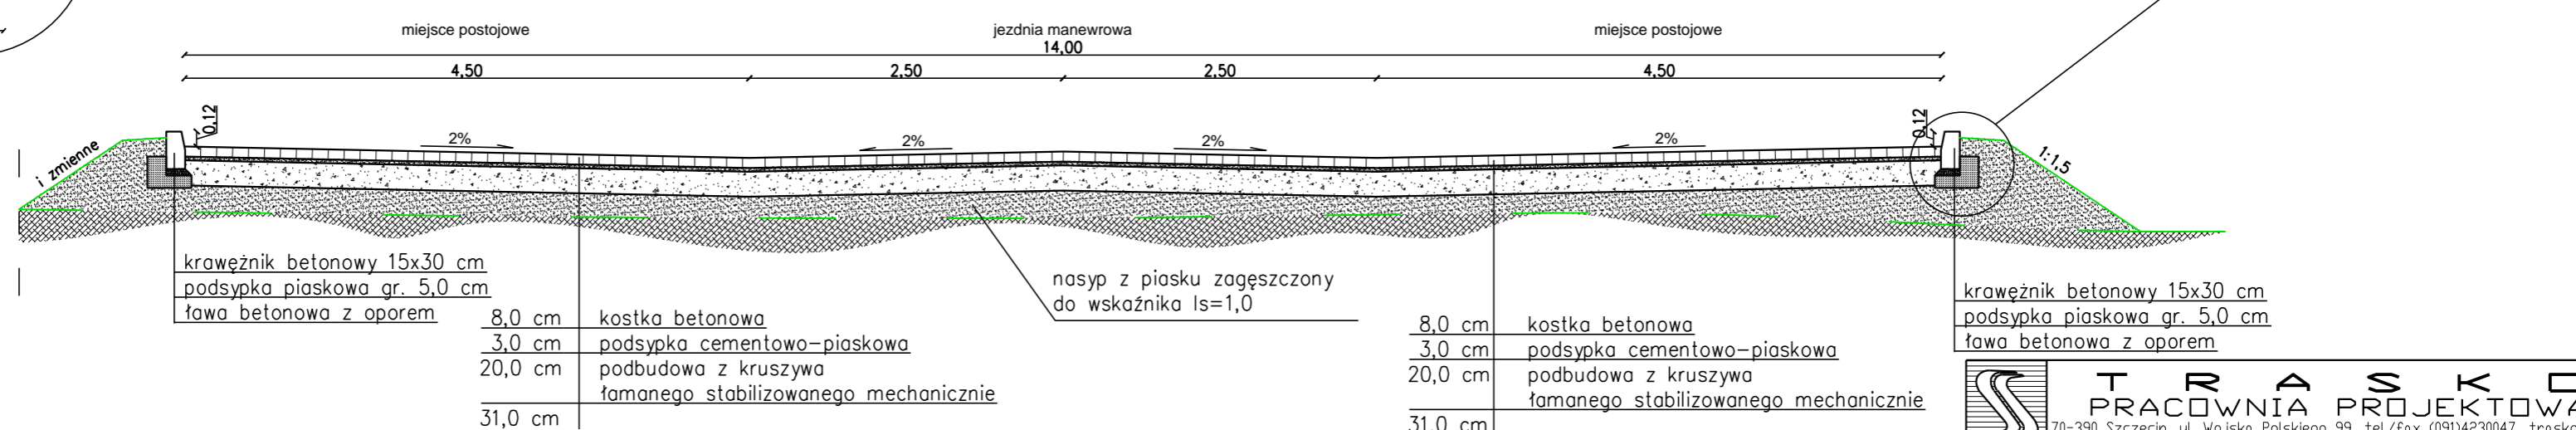

STRASKO PRACOWNIA PROJEKTOWA 70-390 Szczecin, ul. Wojska Polskiego 99, tel./fax (091)4230047, trasko@go2.pl			
NAZWA I ADRES OBIEKTU:		Budowa ulicy Parkowej w Karpaczu	
NAZWA RYSUNKU:		Przekroje normalne - cz. 3	
RODZAJ OPRACOWANIA: PROJEKT WYKONAWCZY			
PROJEKTOWAŁ:	tech. ZYGMUNT SOBOLEWSKI upr. nr 270/Sz/86 specj. konstr. inż. w zakresie dróg		
OPRACOWAŁ:	mgr inż. Łukasz Mezydło		
BRANŻA: DROGOWA	DATA: luty 2009	SKALA: 1:50	RYS. NR: 6
Nr dokumentacji: 23-2008 Prawa autorskie zastrzeżone. Projekt ten jest chroniony prawem zgodnie z ustawą o prawie autorskim. Kopiowanie, powielanie, odstępowanie i dokonywanie zmian bez zgody autora jest zabronione i podlega karze.			