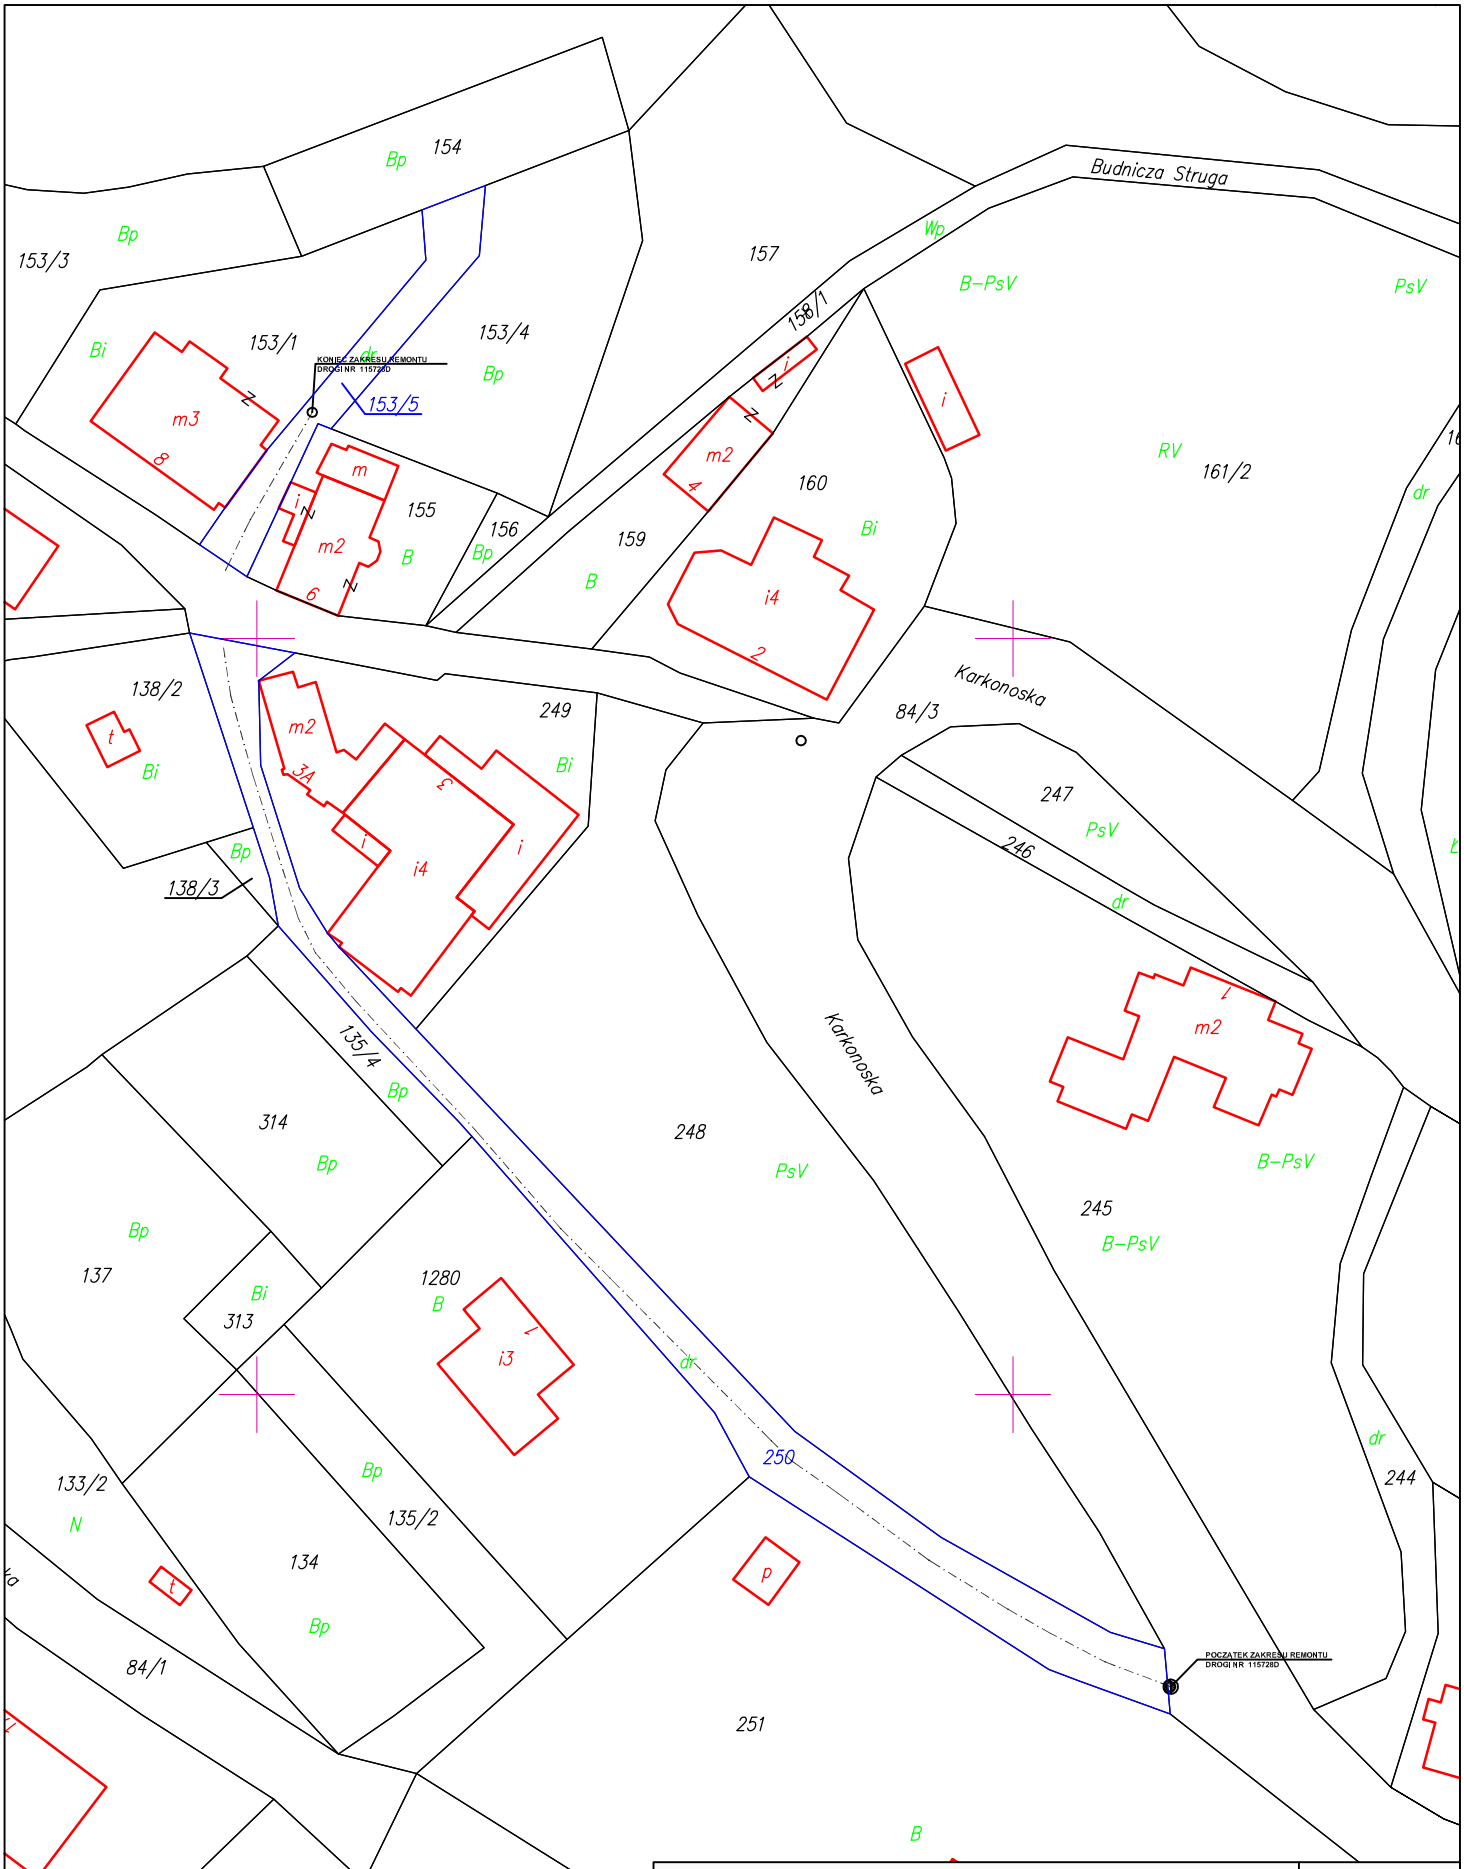

Nazwa zadania:	VIA SACRA - DWA MIASTA JEDNA DROGA Remont drogi nr 115728D - ul. Sucha		Skala: 1:1000
Tytuł rysunku:	Mapa ewidencyjna		Data: 12.02.10r
Opracował:	Jacek Jakubczak	Podpis:	Rys. nr: 3
Opracował:	Grzegorz Rosa	Podpis:	Ark. nr: 1/1