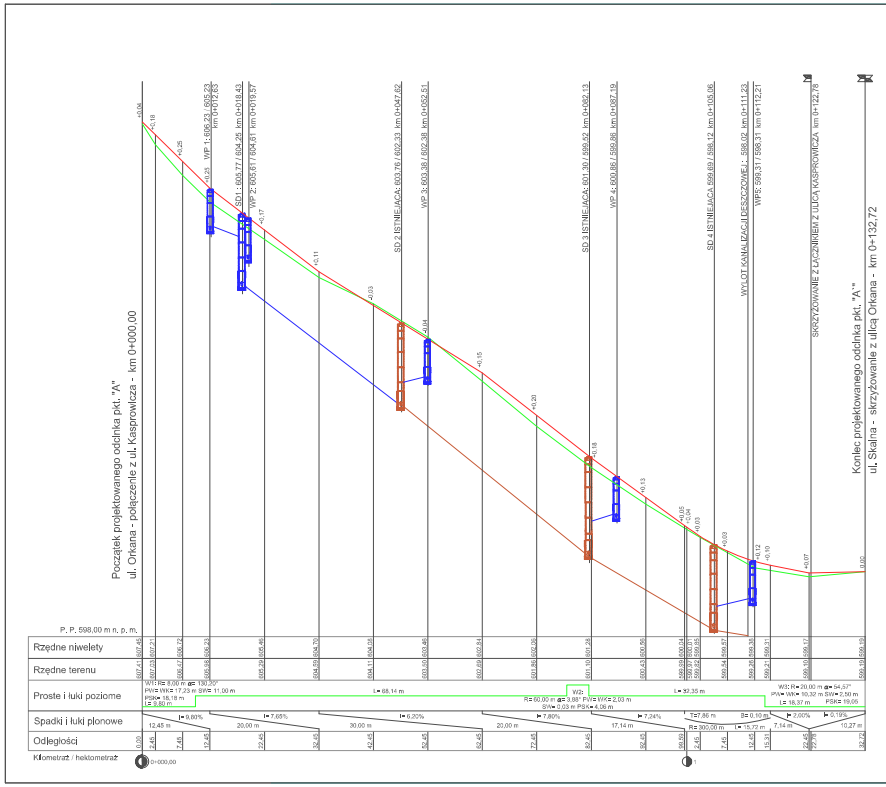

LEGENDA:

	PROFIL PROJEKTOWANEJ NIWELETY
	PROFIL TERENU
	KANALIZACJA DESZCZOWA PROJEKTOWANA
	KANALIZACJA DESZCZOWA ISTNIEJĄCA
	WPUST ULICZNY KANALIZACJI DESZCZOWEJ STUDNIA KANALIZACJI DESZCZOWEJ
	SKRZYŻOWANIE Z DROGĄ

FIRMA PROJEKTOWO HANDLOWO USŁUGOWA
"PEDE-BUD" Piotr Dyła
ul. Okrzei 19/10, 58-505 Jelenia Góra
tel. 501-067-949, fax. 075 647 29 06
NIP 611-162-30-33 REGON 230671183

PEDE BUD

Umowa nr 79/10/2006 z dn. 25.10.2006

Temat:	DOKUMENTACJA PROJEKTOWA NA PRZEBUDOWĘ NAWIERZCHNI DROGI ORKANA W KARPACZU	
Przedmiot rysunku	Profil podłużny	Skala 1:50;500
Projektant:	inż.Sebastian Adamski — upr. nr 250/2001 spec. konstr. bud. bez ogr.	Data 09.2006
Asystent:	inż. Piotr Dyła — upr. nr 181/01/DUW spec. konstr. bud. bez ogran.	Rys. nr 4