Przekrój konstrukcyjny- wariant II
ścieżka przy Świątyni Wang
km 0+000,00-0+ 261,13

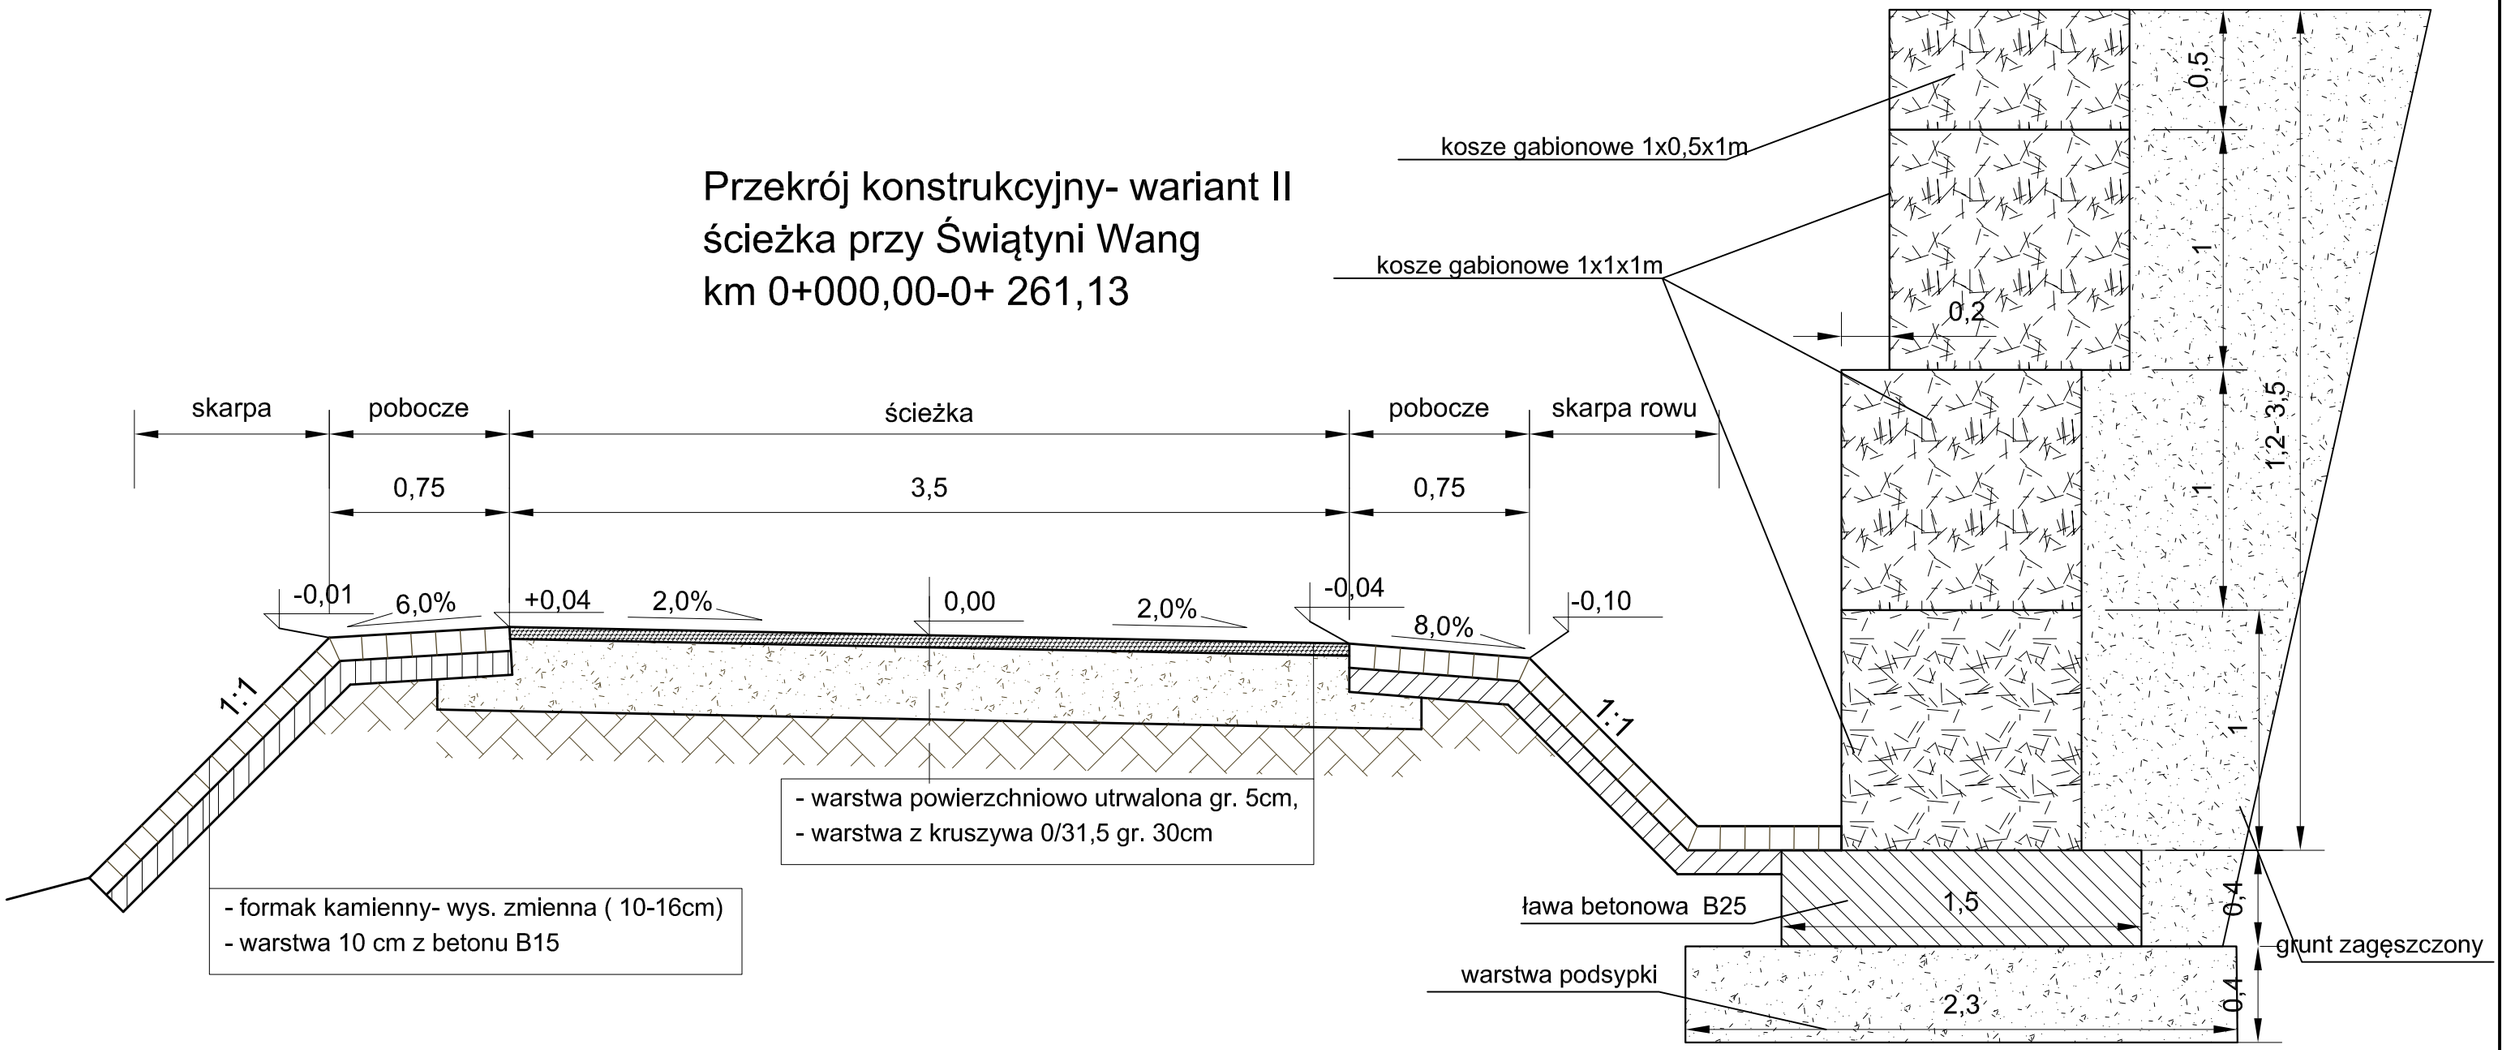

TEMAT PROJEKTU	**VIA SACRA- dwa miasta, jedna droga**				
ZAMAWIAJĄCY	**URZĄD MIASTA KARPACZ** **UL. KONSTYTUCJI 3 MAJA 54** **58-540 KARPACZ**				
JEDNOSTKA PROJEKTOWA	**BIURO INŻYNIERSKIE TRAKT** SĘDZISŁAW 50 58-410 MARCISZÓW NIP 614-154-19-88 REGON 020799973 TEL/FAX (075) 742-55-90 WWW.BI-TRAKT.PL				
ADRES OBIEKTU	**SCIEZKA W POBLIZU SWIĄTYNI WANG, KARPACZ, GM. KARPACZ. POW. JELENIOGÓRSKI, WOJ. DOLNOSLĄSKIE**				
TEMAT RYSUNKU	**PRZEKROJE NORMALNE- wariant II**				
BRANŻA	DROGOWA	**SKALA RYSUNKU**	**1:500**	**NUMER RYSUNKU**	**04/02/PB**
FAZA PROJEKTU	PROJEKT BUDOWLANY				
ZESPÓŁ PROJEKTOWY				**DATA OPRACOWANIA**	**PODPIS**
PROJEKTANT	MGR INŻ. WŁODZIMIERZ LEWOWSKI UPR. 228/02/DUW			IX 2010	
SPRAWDZAJĄCY	MGR INŻ. WŁODZIMIERZ WILK			IX 2010	
ASYSTENT PROJEKTANTA	MGR INŻ. GRZEGORZ LEWOWSKI			IX 2010	
ASYSTENT PROJEKTANTA	MGR INŻ. AGATA PASTERKIEWICZ			IX 2010	
ASYSTENT PROJEKTANTA	MGR INŻ. DARIUSZ PASTERKIEWICZ			IX 2010	