


Legenda:

- parking samochodowy
- chodnik
- projektowana konstrukcja oporowa
- istniejąca konstrukcja oporowa do rozbiórki
- oprawa uliczna
- kabel nn

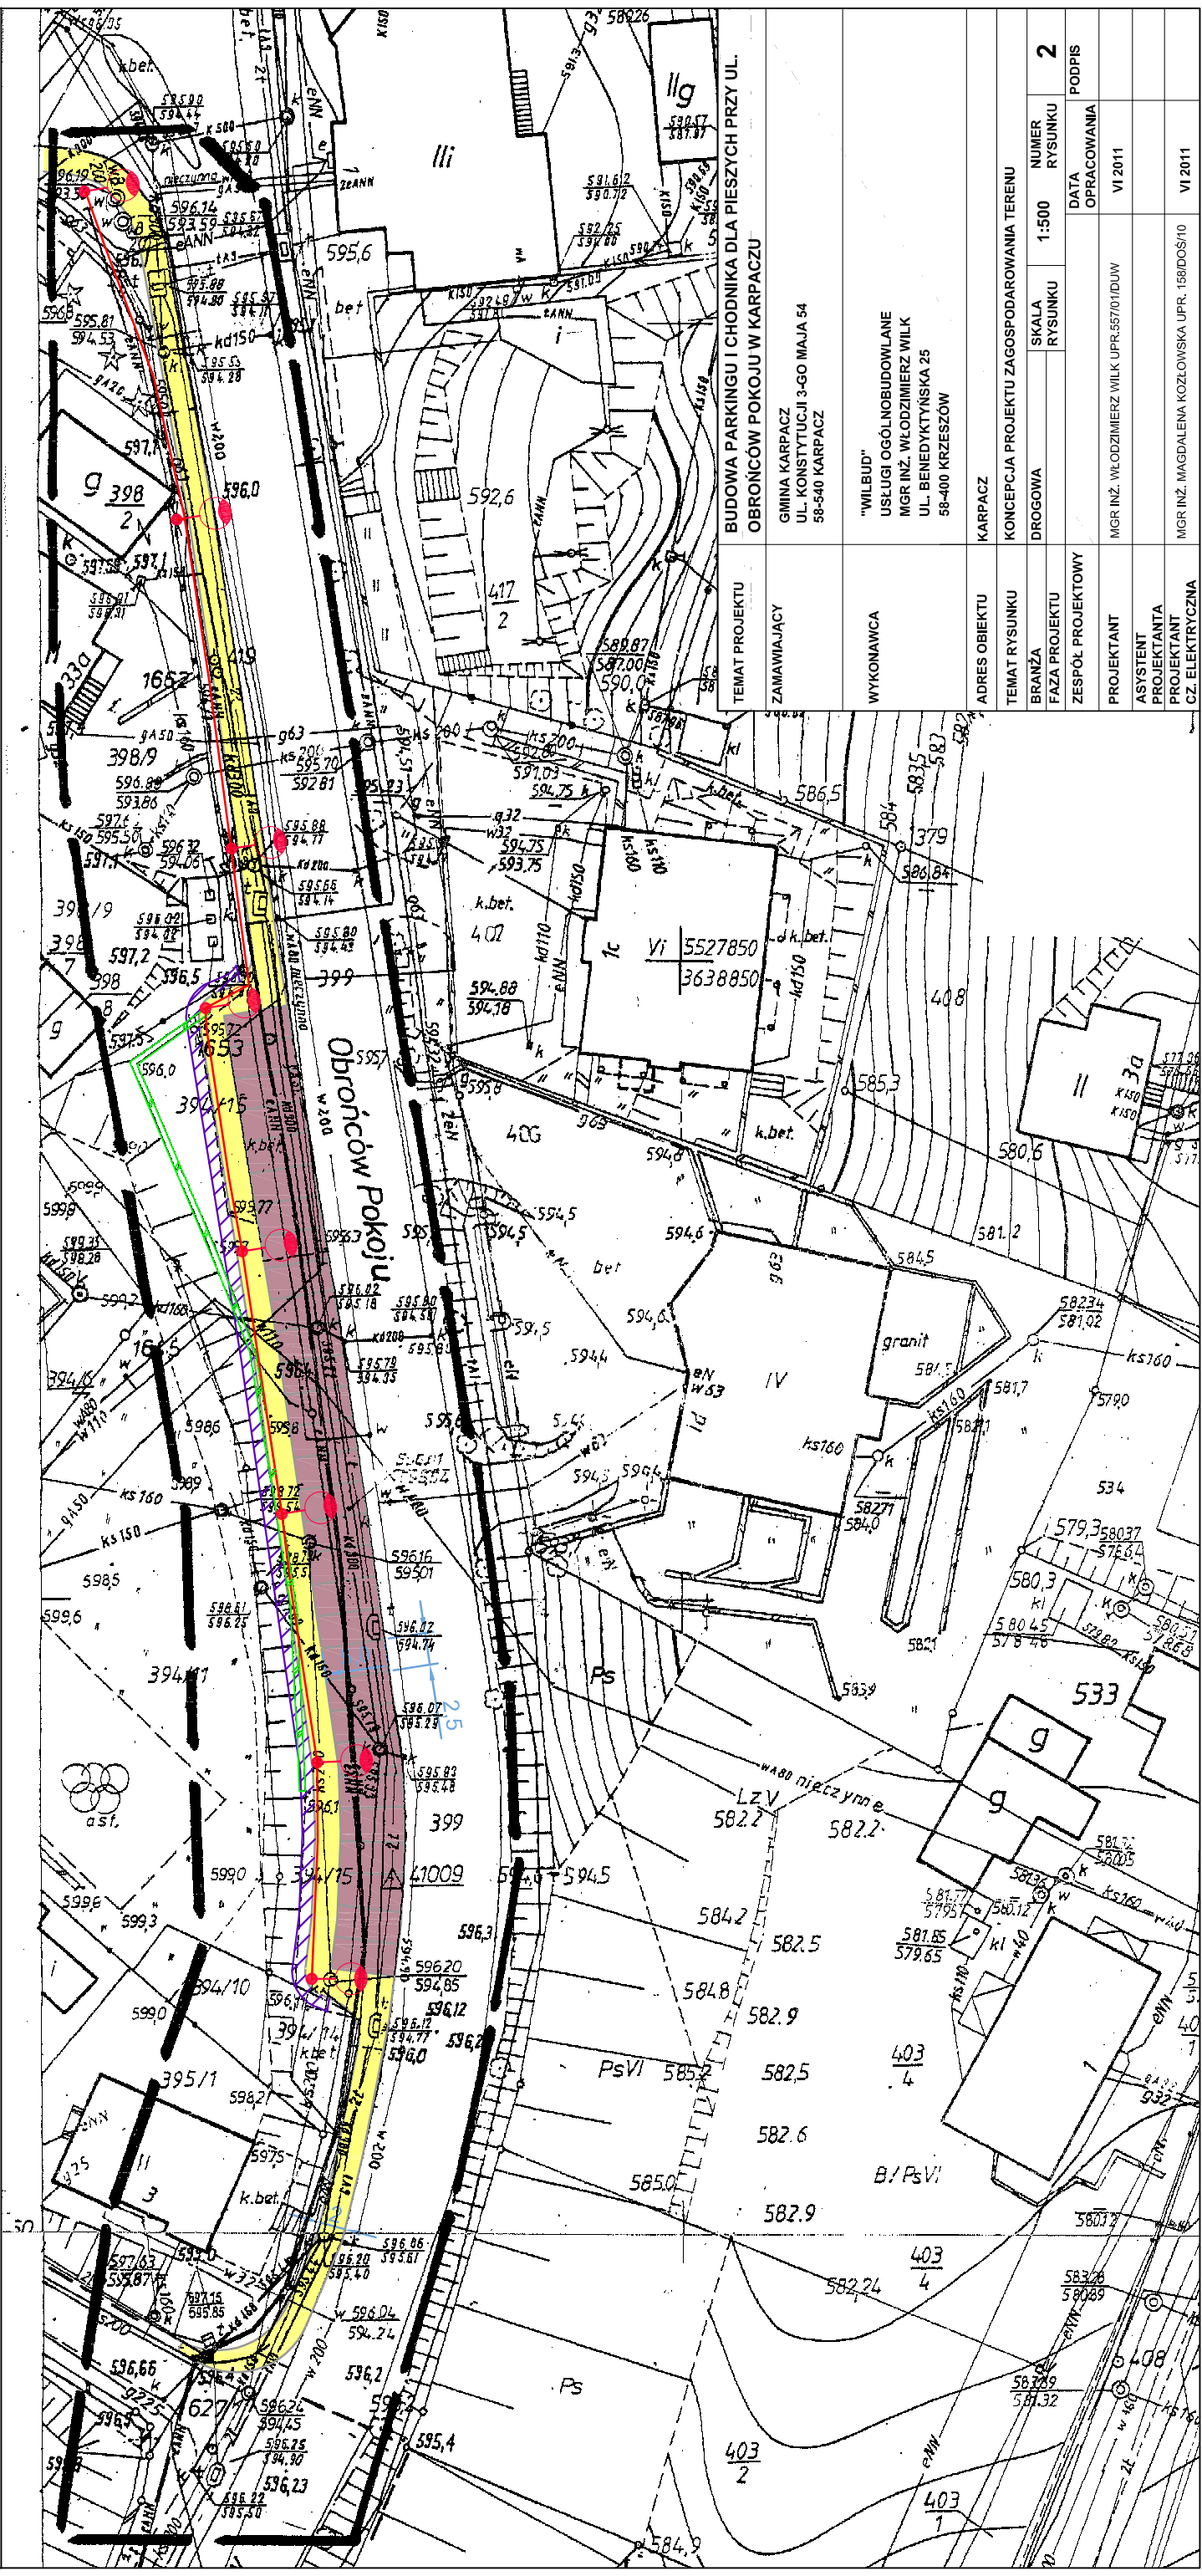

TEMAT PROJEKTU BUDOWA PARKINGU I CHODNIKA DLA PIESZYCH PRZY UL. OBRONCÓW POKOJU W KARPACZU		ZAMAWIAJĄCY GMINA KARPACZ UL. KONSTYTUCJI 3-GO MAJA 54 58-540 KARPACZ	
WYKONAWCA "WILBUD" USŁUGI OGÓLNOBUDOWLANE MGR INŻ. WŁODZIMIERZ WILK UL. BENEDYKTYŃSKA 25 58-400 KRZESZÓW		ADRES OBIEKTU KARPACZ	
TEMAT RYSUNKU DROGOWA	SKALA RYSUNKU 1:500	NUMER RYSUNKU 2	DATA OPRACOWANIA VI 2011
FAZA PROJEKTU ZESPÓŁ PROJEKTOWY	PROJEKTANT MGR INŻ. WŁODZIMIERZ WILK UPR.55701/01UW	ASYSTENT PROJEKTANTA MGR INŻ. MAGDALENA KOZŁOWSKA UPR. 158005/10	PODPIS VI 2011
CZ. ELEKTRYCZNA			