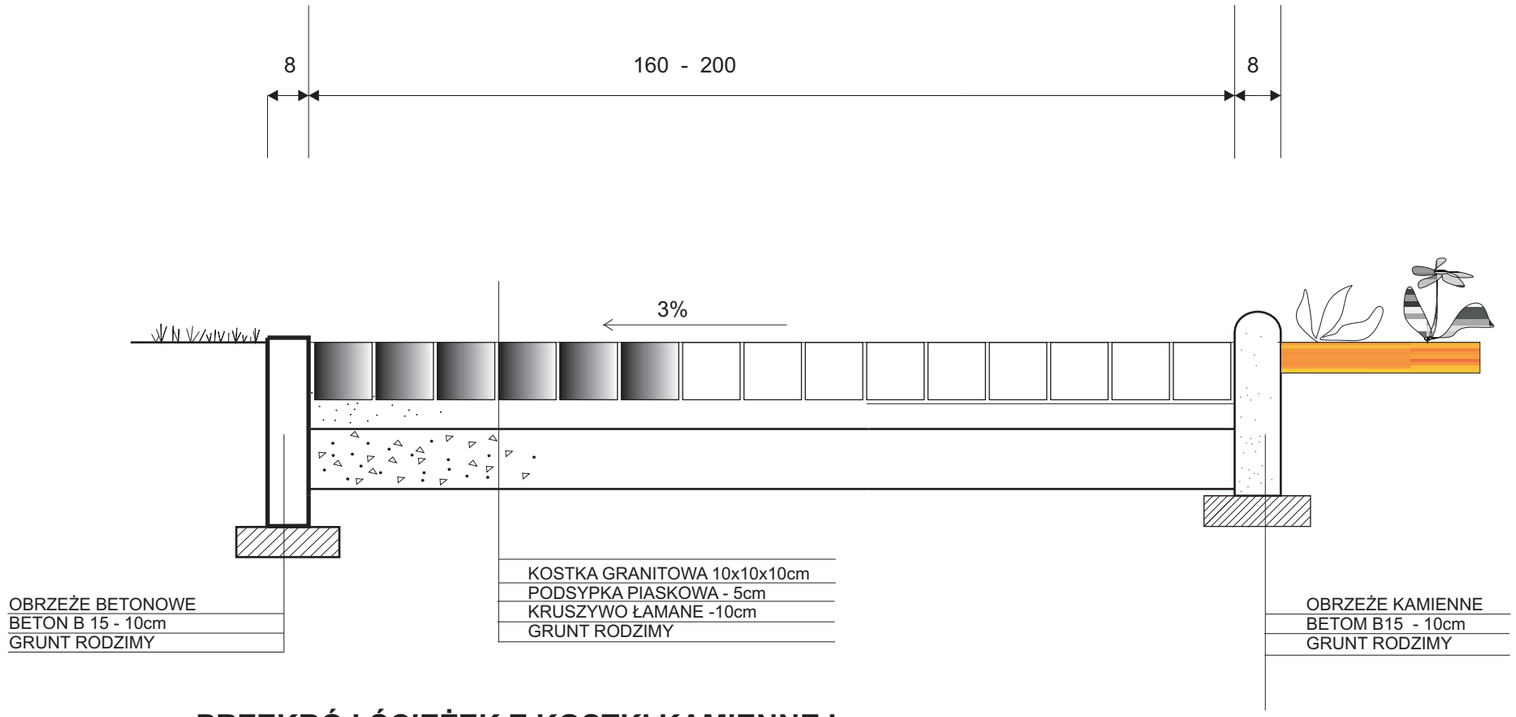

PRZEKRÓJ ŚCIEŻEK Z KOSTKI KAMIENNEJ

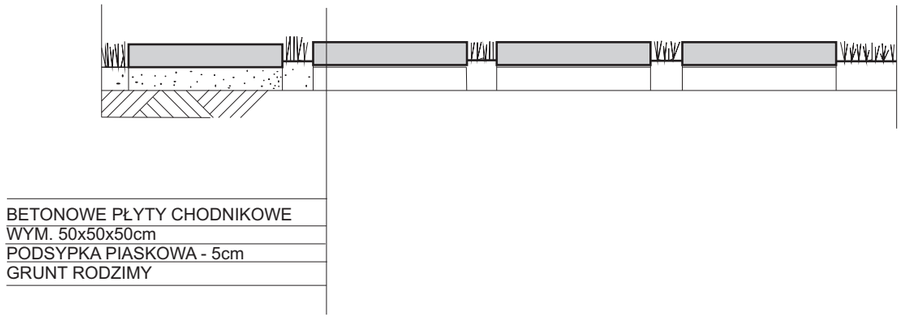

PRZEKRÓJ ŚCIEŻKI Z PŁYT CHODNIKOWYCH UŁOŻONYCH W TRAWIE

RYS 3	SZCZEGÓŁY NAWIERZCHNI
SKALA 1 : 10	arch. MAŁGORZATA WIECKOWSKA